


1. TERRAKOTA TUBADZIN
P.-KUBA1 - 33,3 x 33,3 cm
2. DREWNIANE PARKIET PRZEMYSŁOWY
22 mm W KOLORZE DĄB NATURALNY
3. POSADZKA PRZEMYSŁOWA EPOKSYDOWA
FLOORPOL 10 SL KOLOR Z 743
4. DESKI SOSNOWE BEJCOWANE
NA JASNY ORZECH JAK OKNA I DRZWI


ARANŻACJA MEBLAMI KOLORYSTYKA PODŁÓG SKALA 1:100

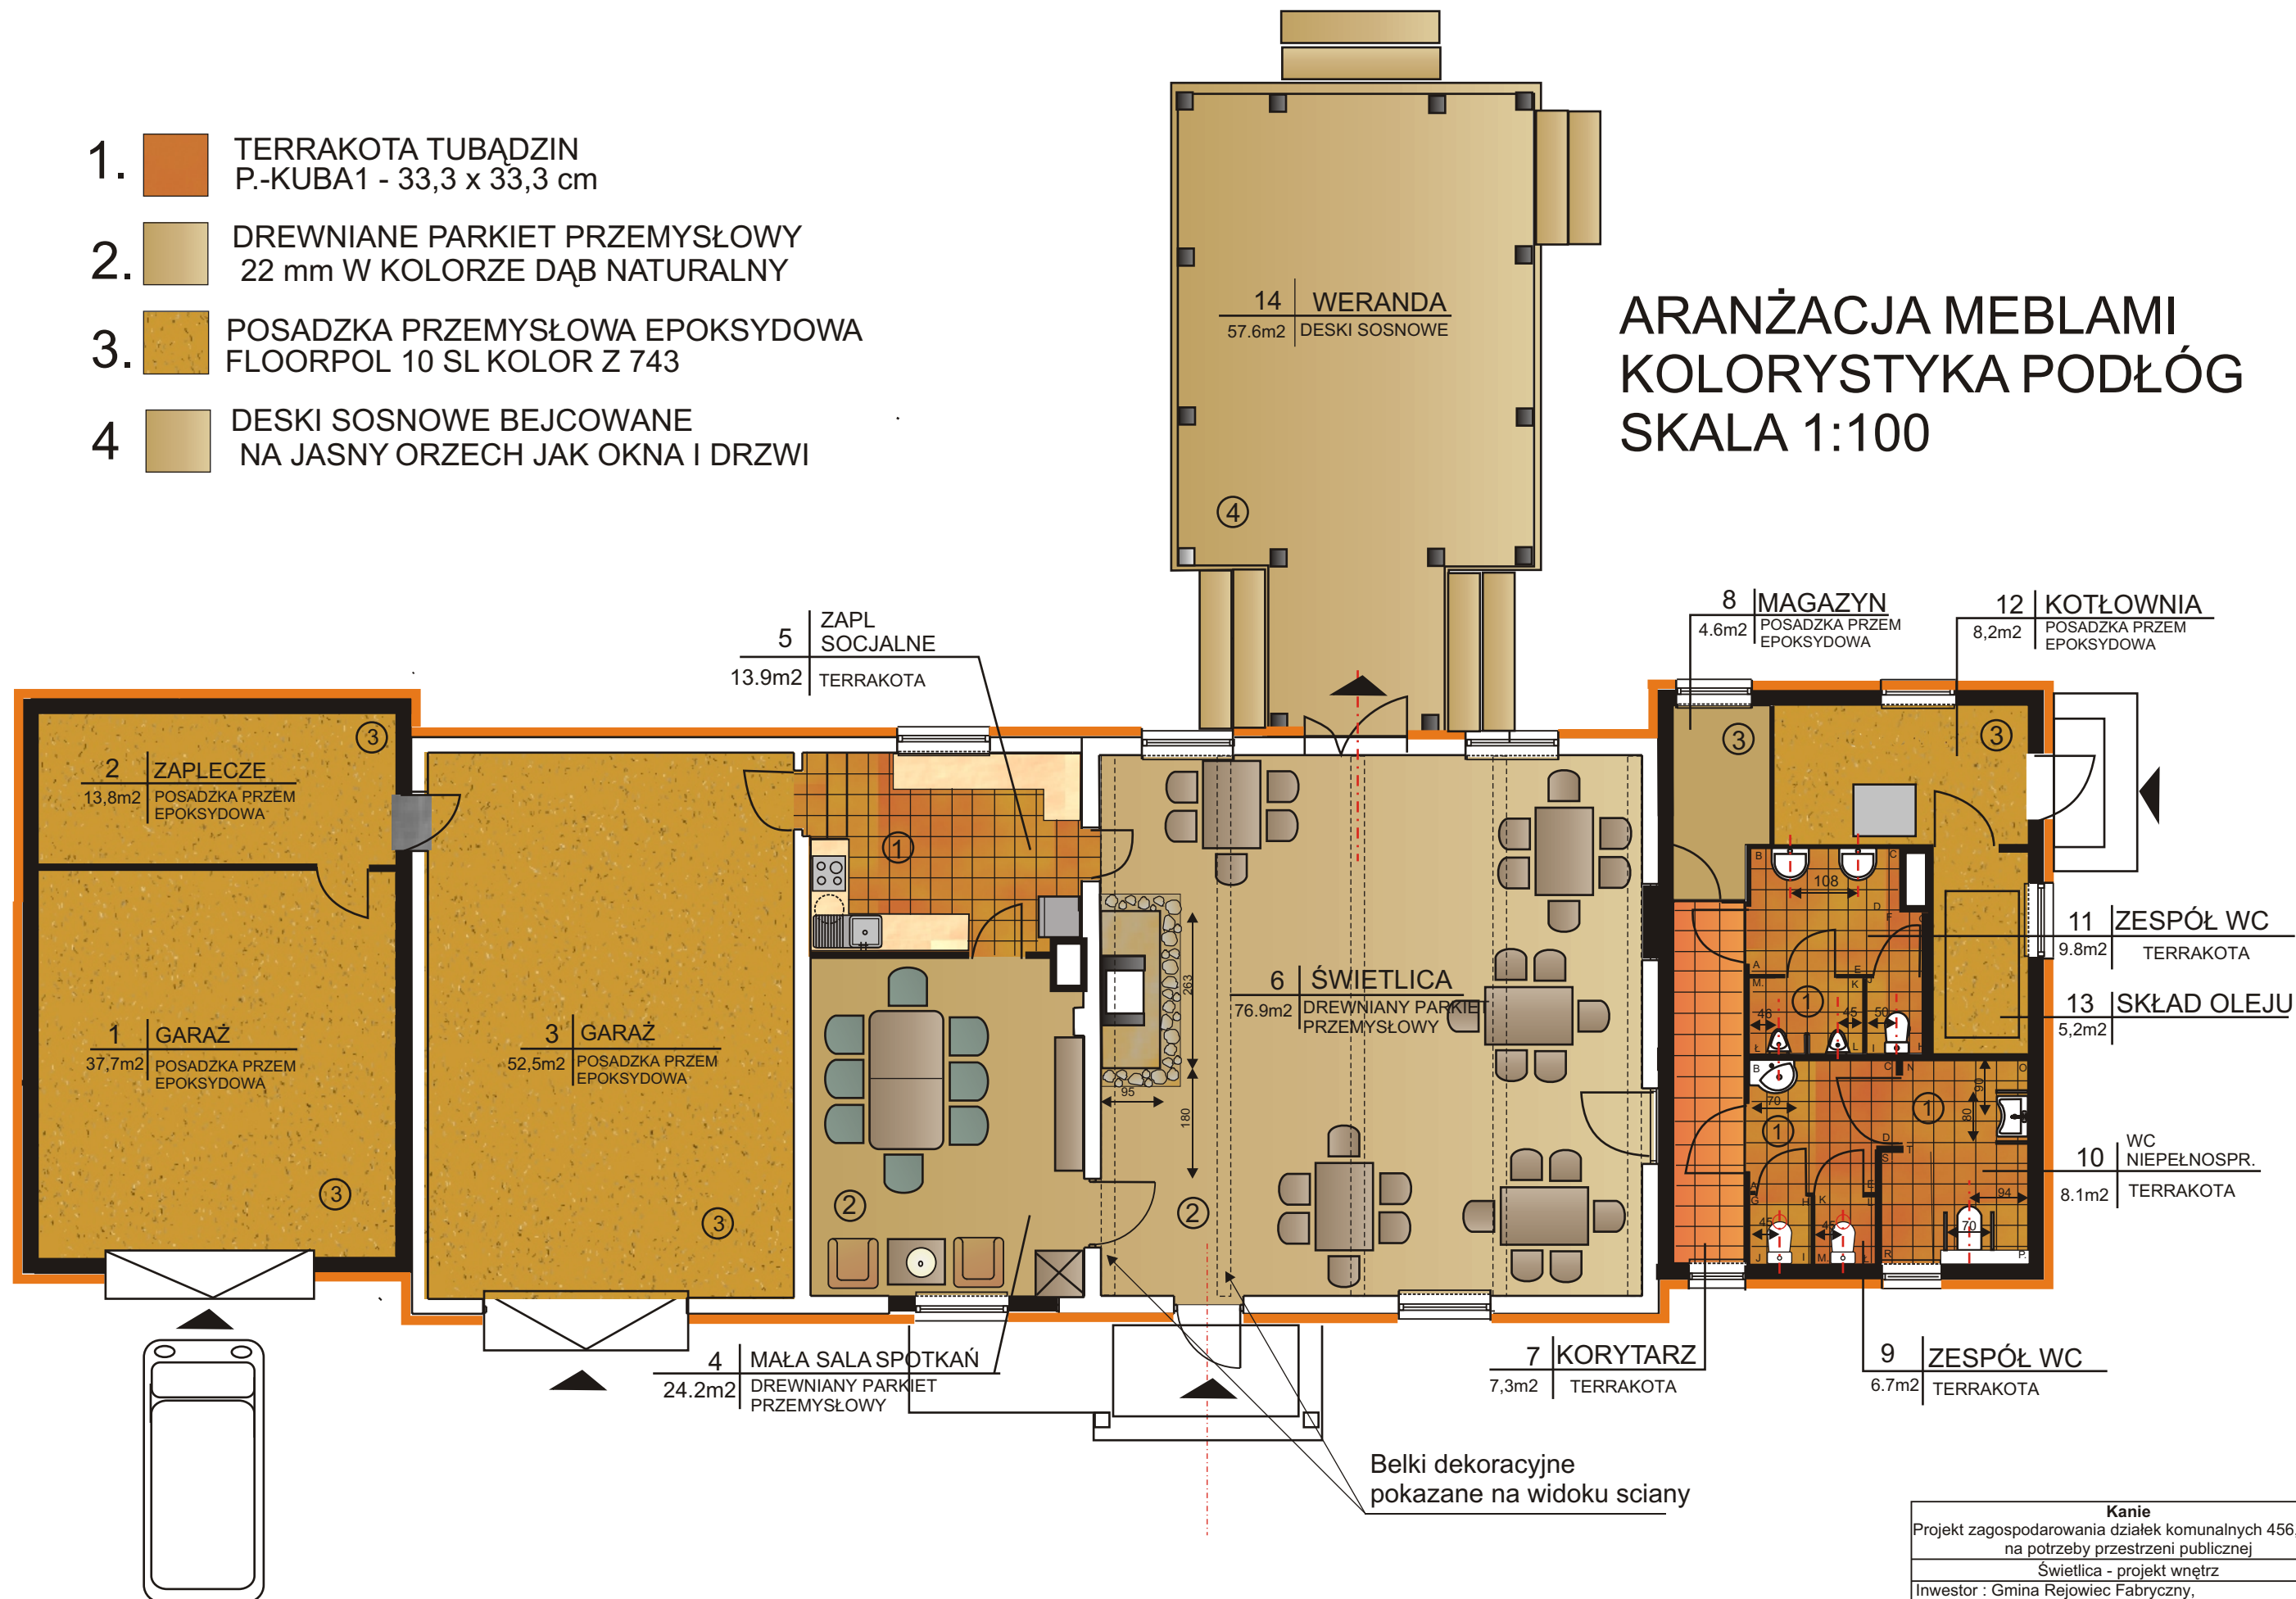

Kanie	
Projekt zagospodarowania działek komunalnych 456, 455/2 na potrzeby przestrzeni publicznej	
Świetlica - projekt wnętrz	
Inwestor : Gmina Rejowiec Fabryczny, 22-169 Rejowiec Fabryczny, ul. Lubelska 16	
Aranżacja meblami Rodzaje podłóg i kolorystyka	
Projektant : mgr inż. arch. Andrzej Skiba upr. St.937/76	Rys. 1
	01.2009

- ⊗ oświetlenie punktowe sufitu lub spodu szafek,
 - ⊗ lampa sufitowa,
 - ✗ kinkiet,
 - ⊗ gniazdo wtykowe,
 - ⊗ gniazdo RTV,
 - ⊗ gniazdo telefoniczne,
 - ⊗ wyłącznik.
- n.p.p. - nad poziomem posadzki
- ✗ położenie na środku sufitu

UWAGA!!!
DOKŁADNE ROZMIESZCZENIE
PUNKTÓW ŚWIETLNYCH I
GNAZD WTYKOWYCH W ŁAZIENKACH
NA RYSUNKACH SZCZEGÓŁOWYCH
--WIDOKACH ŚCIAN

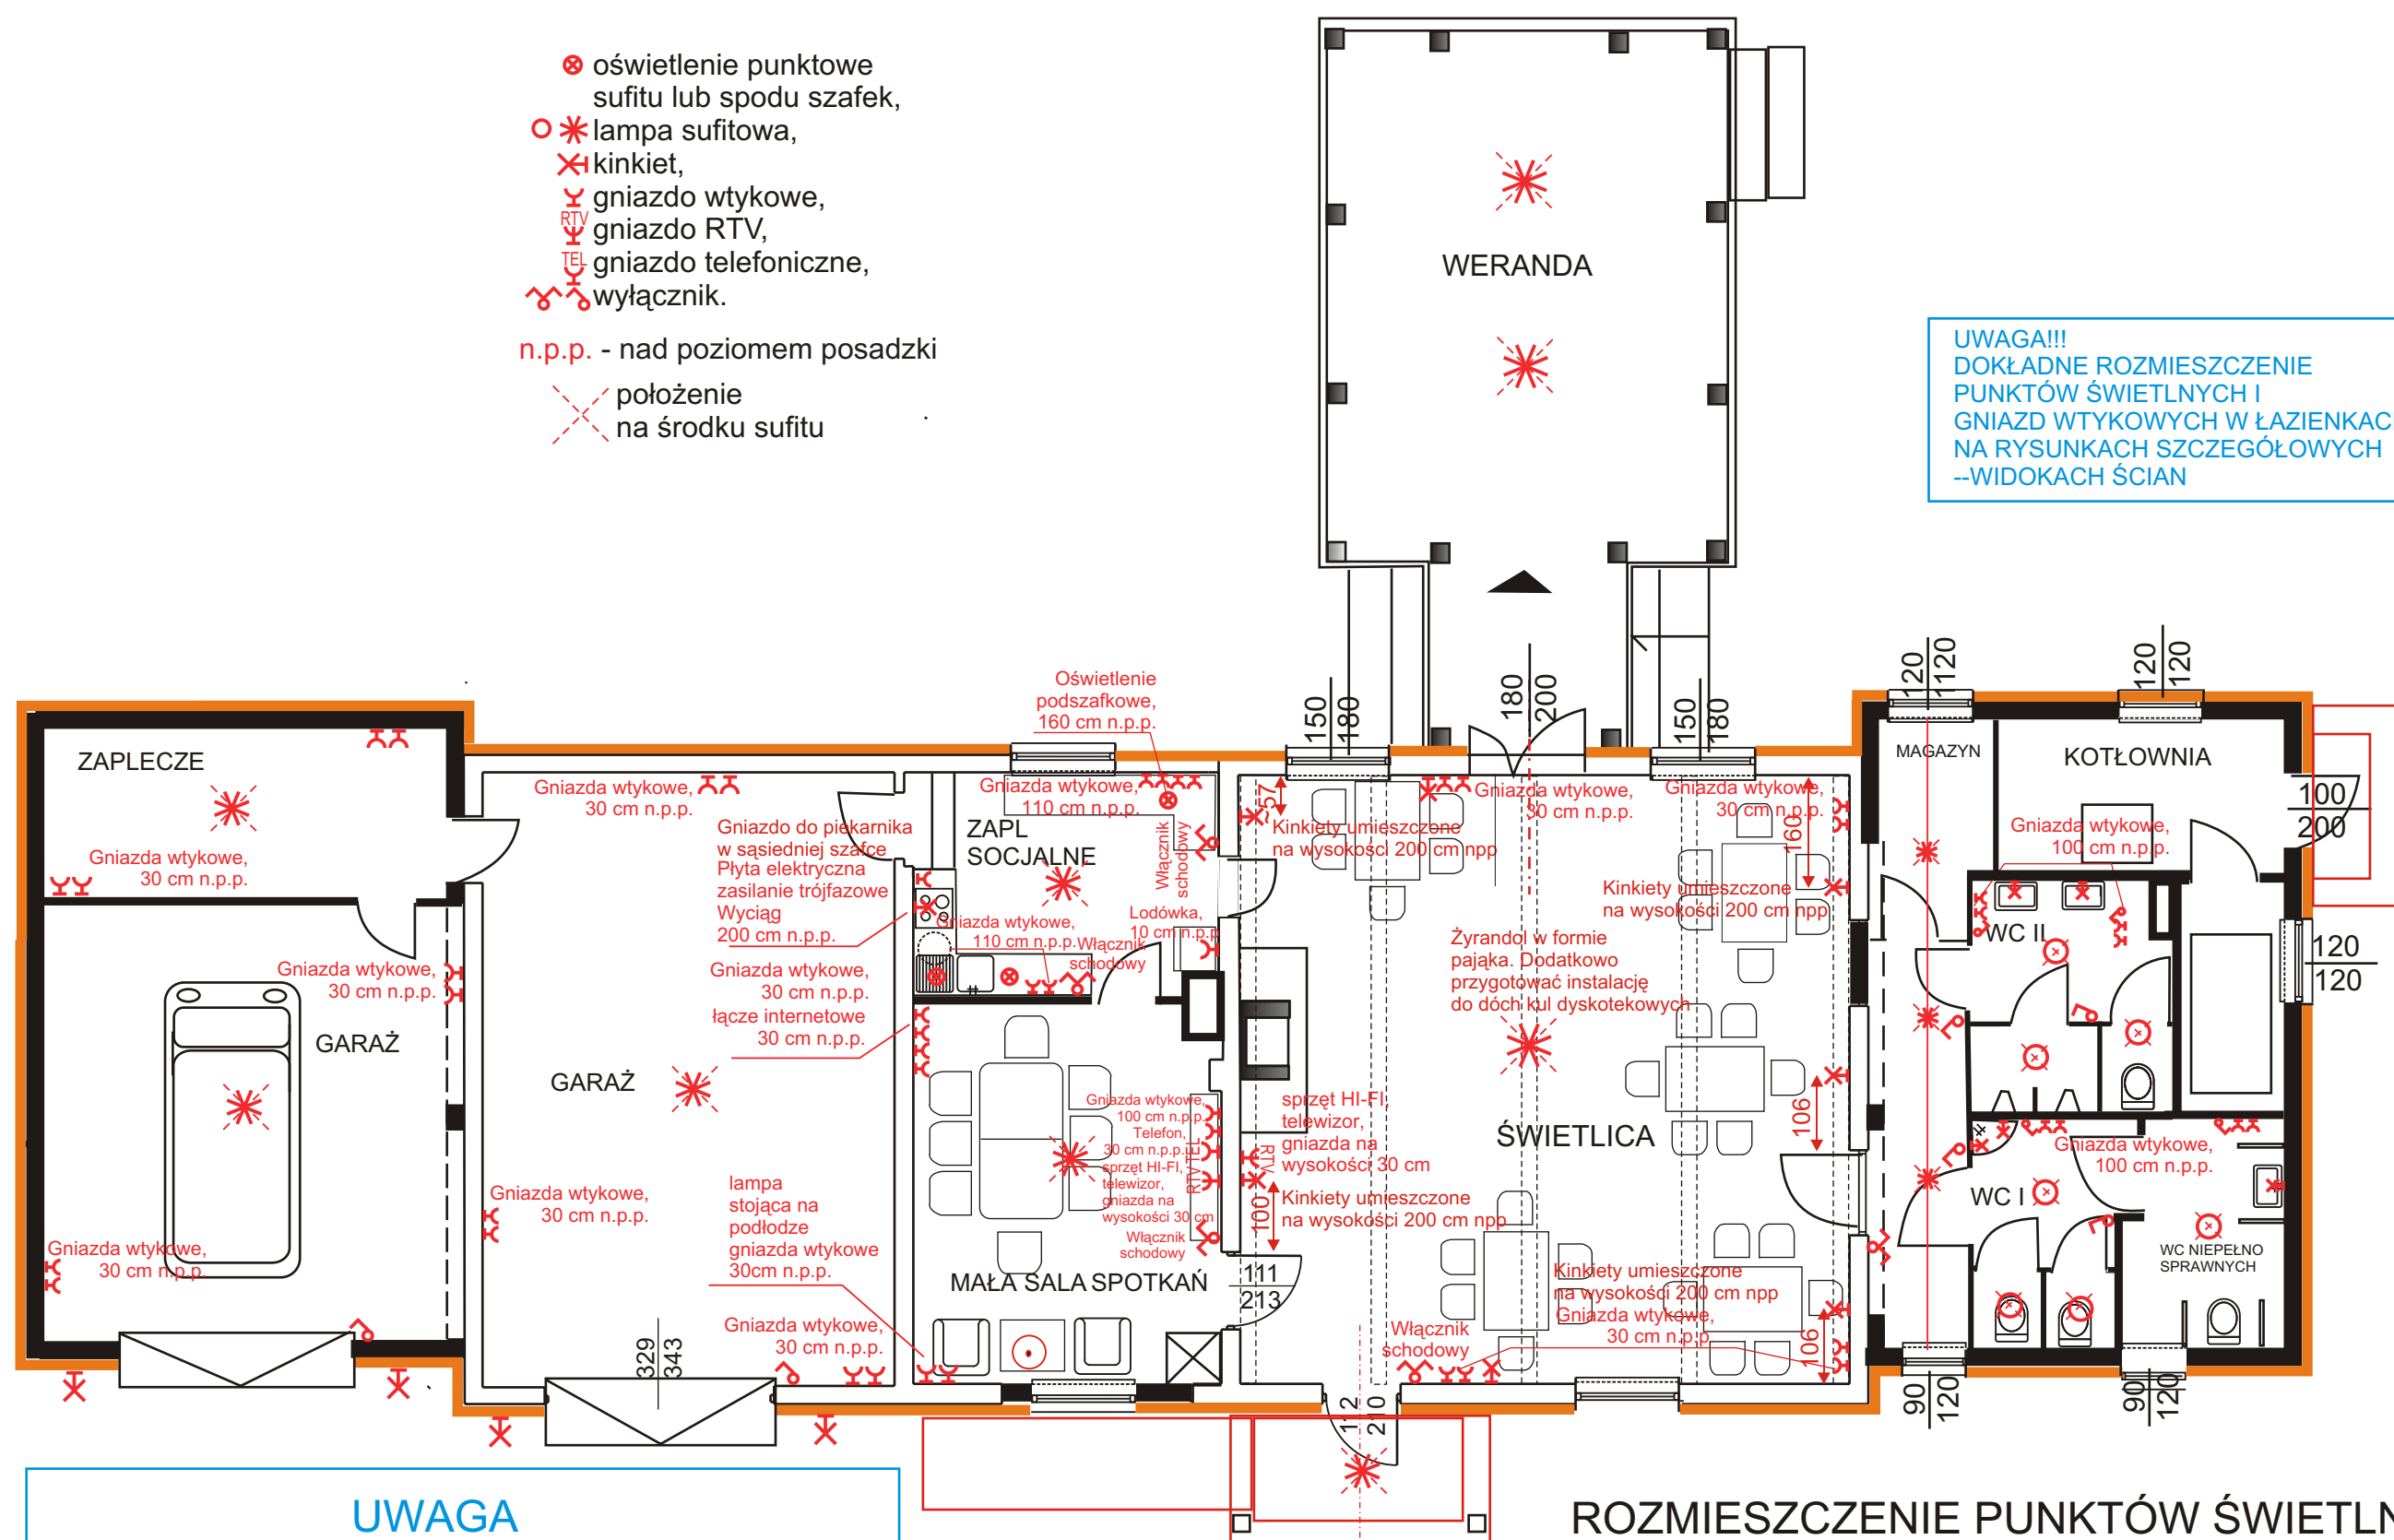


UWAGA

RUSUNEK ZAWIERA DYSPOZYCJE ROZMIESZCZENIA
PUNKTÓW ŚWIETLNYCH I GNAZD WTYKOWYCH.
DANE TECHNICZNE ZAWARTE SĄ W TECZNICZNYM
PROJEKCIE ELEKTRYCZNYM.


ROZMIESZCZENIE PUNKTÓW ŚWIETLNYCH I GNAZD WTYKOWYCH SKALA 1:100

Kanie	
Projekt zagospodarowania działek komunalnych 456, 455/2 na potrzeby przestrzeni publicznej	
Świetlica - projekt wnętrz	
Inwestor : Gmina Rejowiec Fabryczny, 22-169 Rejowiec Fabryczny, ul. Lubelska 16	
Rozmieszczenie punktów świetlnych 1 : 100	
Projektant : mgr inż. arch. Andrzej Skiba upr. St.937/76	Rys. 2
	01.2009

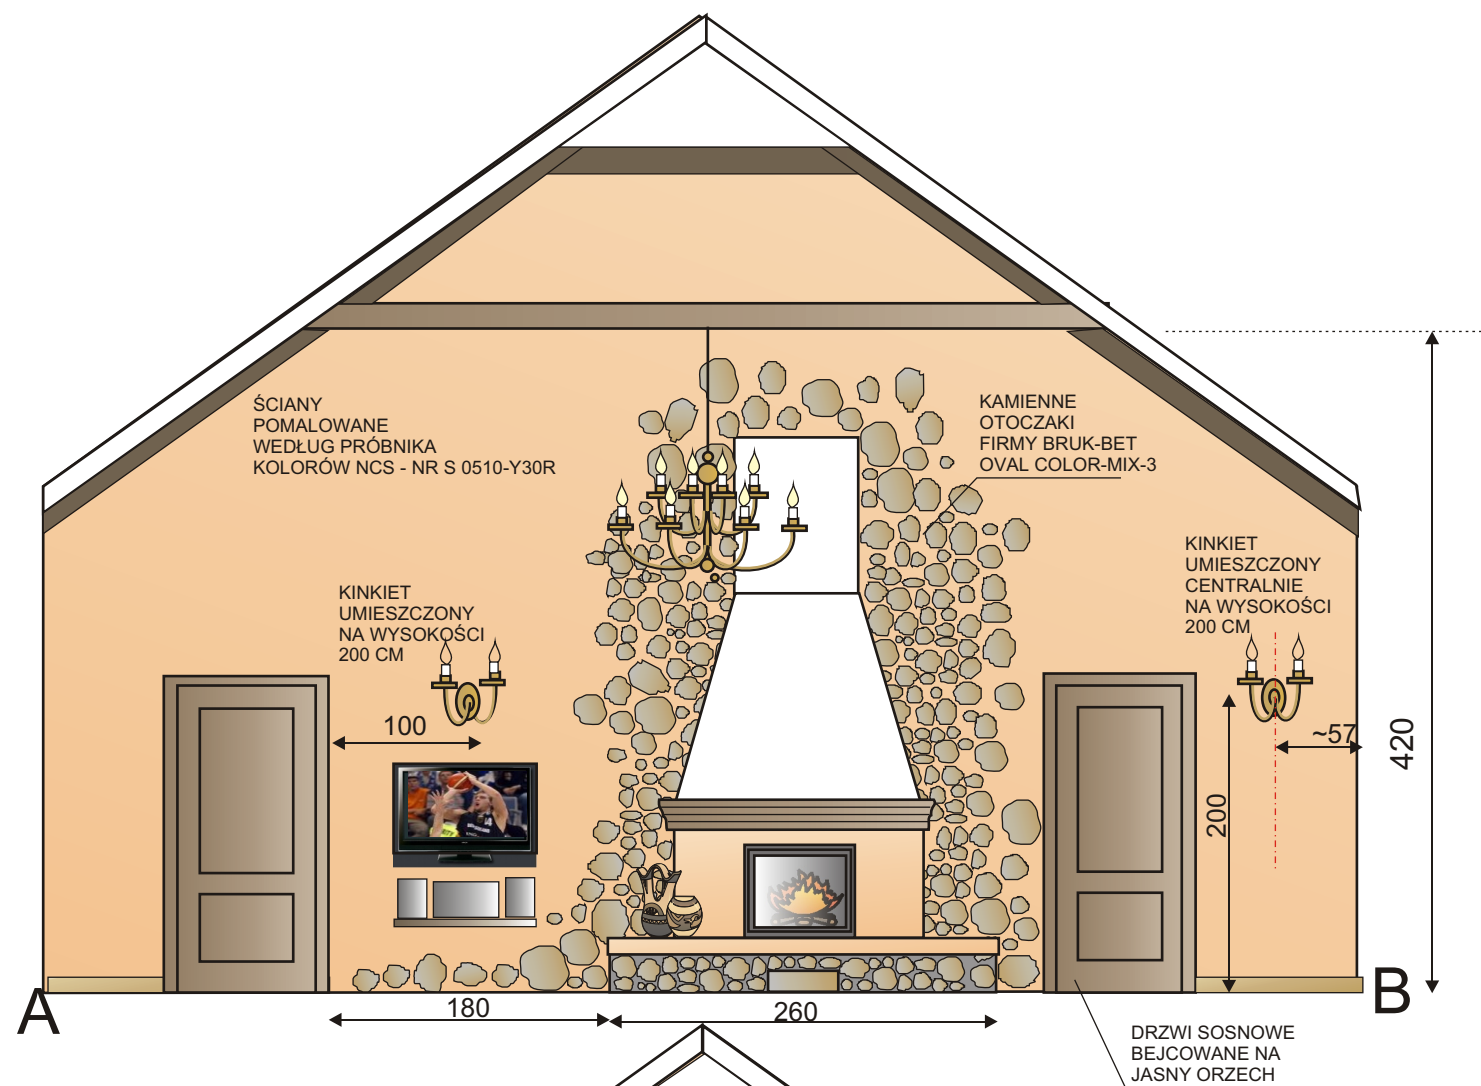

UWAGA !!!
MEBLE (KRZESŁA I STOŁY)
WYKONAĆ NA ZAMÓWIENIE
U STOLARZA Z SOSNY BEJCOWANEJ
NA JASNY ORZECH



UWAGA !!!
KINKIETY KUTE (KOWALSTWO ARTYSTYCZNE)
W FORMIE ŚWIECZNIKÓW W KOMPLECIE Z
OŚWIETLENIEM GÓRNYM (FORMA PAJĄKA)
ZALECA SIĘ KONSULTACJĘ Z PROJEKTANTEM
W MOMENCIE ZAKUPU W CELU ZDECYDOWANIA
O WIELKOŚCI.


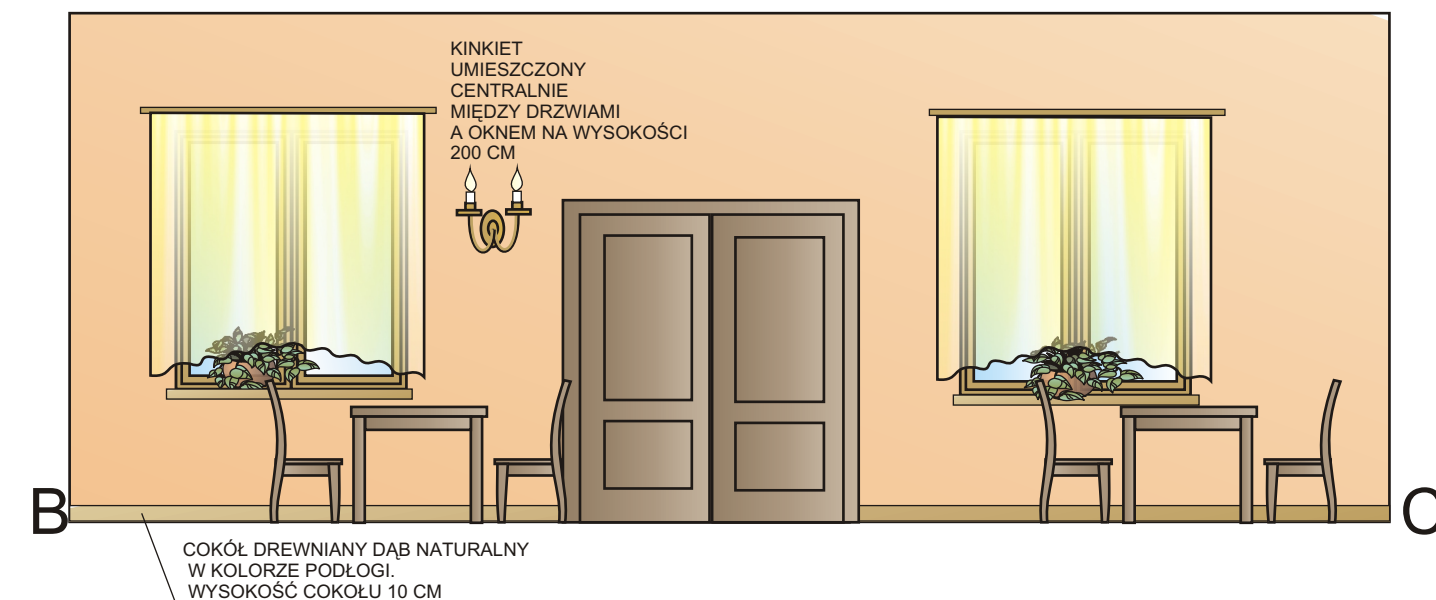


ŚWIETLICA



WIDOK ŚCIAN
SKALA 1:50

Kanie Projekt zagospodarowania działek komunalnych 456, 455/2 na potrzeby przestrzeni publicznej	
Świetlica - projekt wnętrz	
Inwestor : Gmina Rejowiec Fabryczny, 22-169 Rejowiec Fabryczny, ul. Lubelska 16	
Widok ścian skala 1 : 50	
Projektant : mgr inż. arch. Andrzej Skiba upr. St.937/76	Rys. 3 01.2009

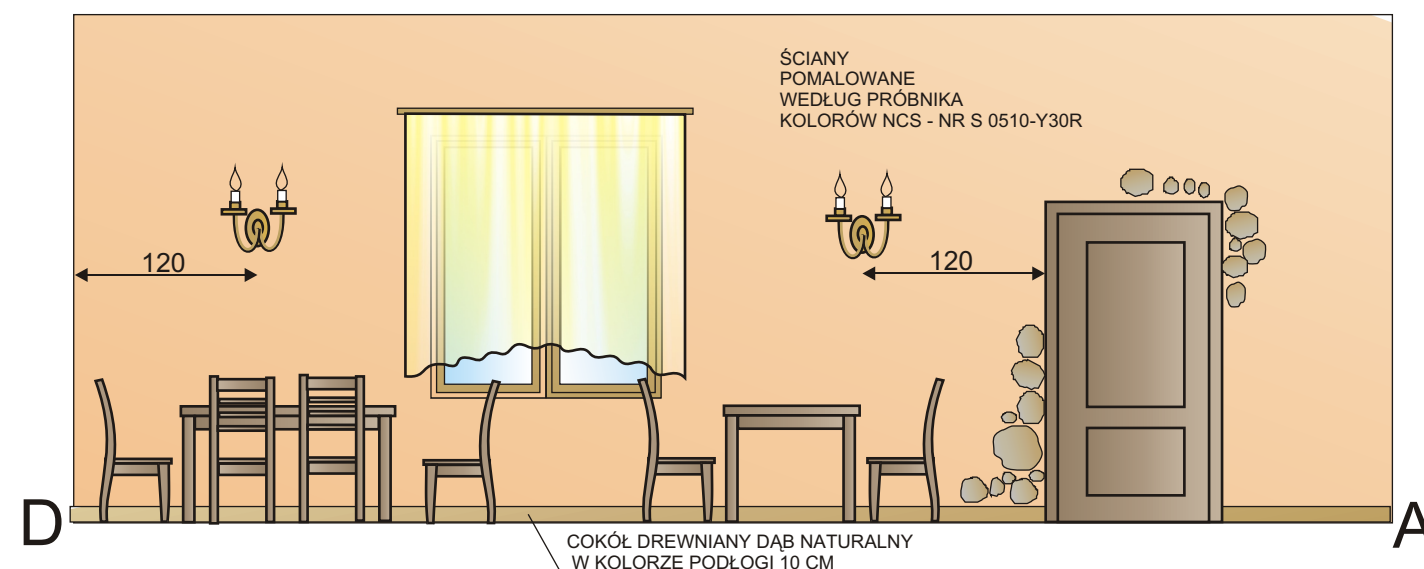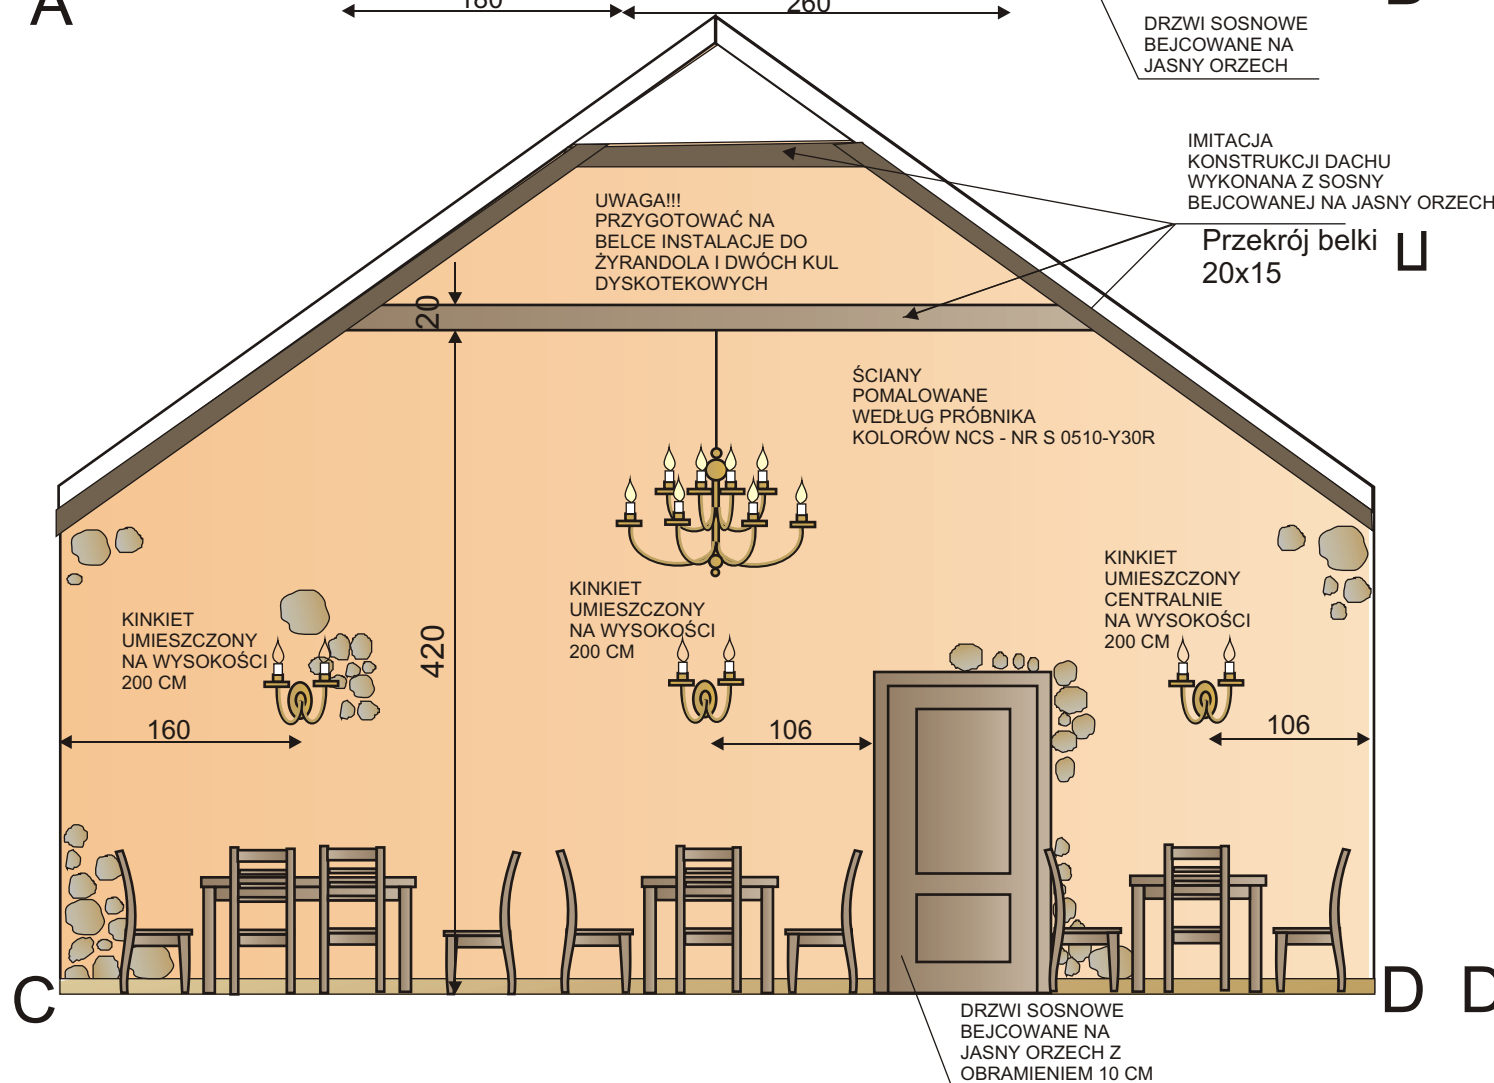


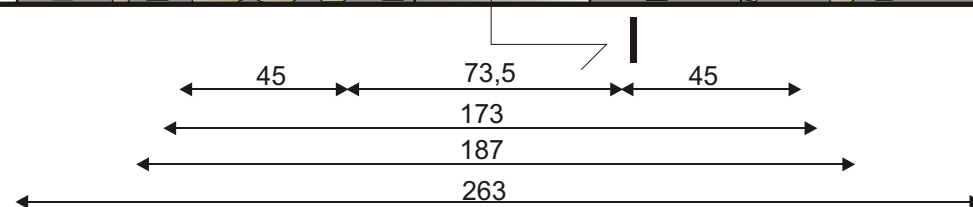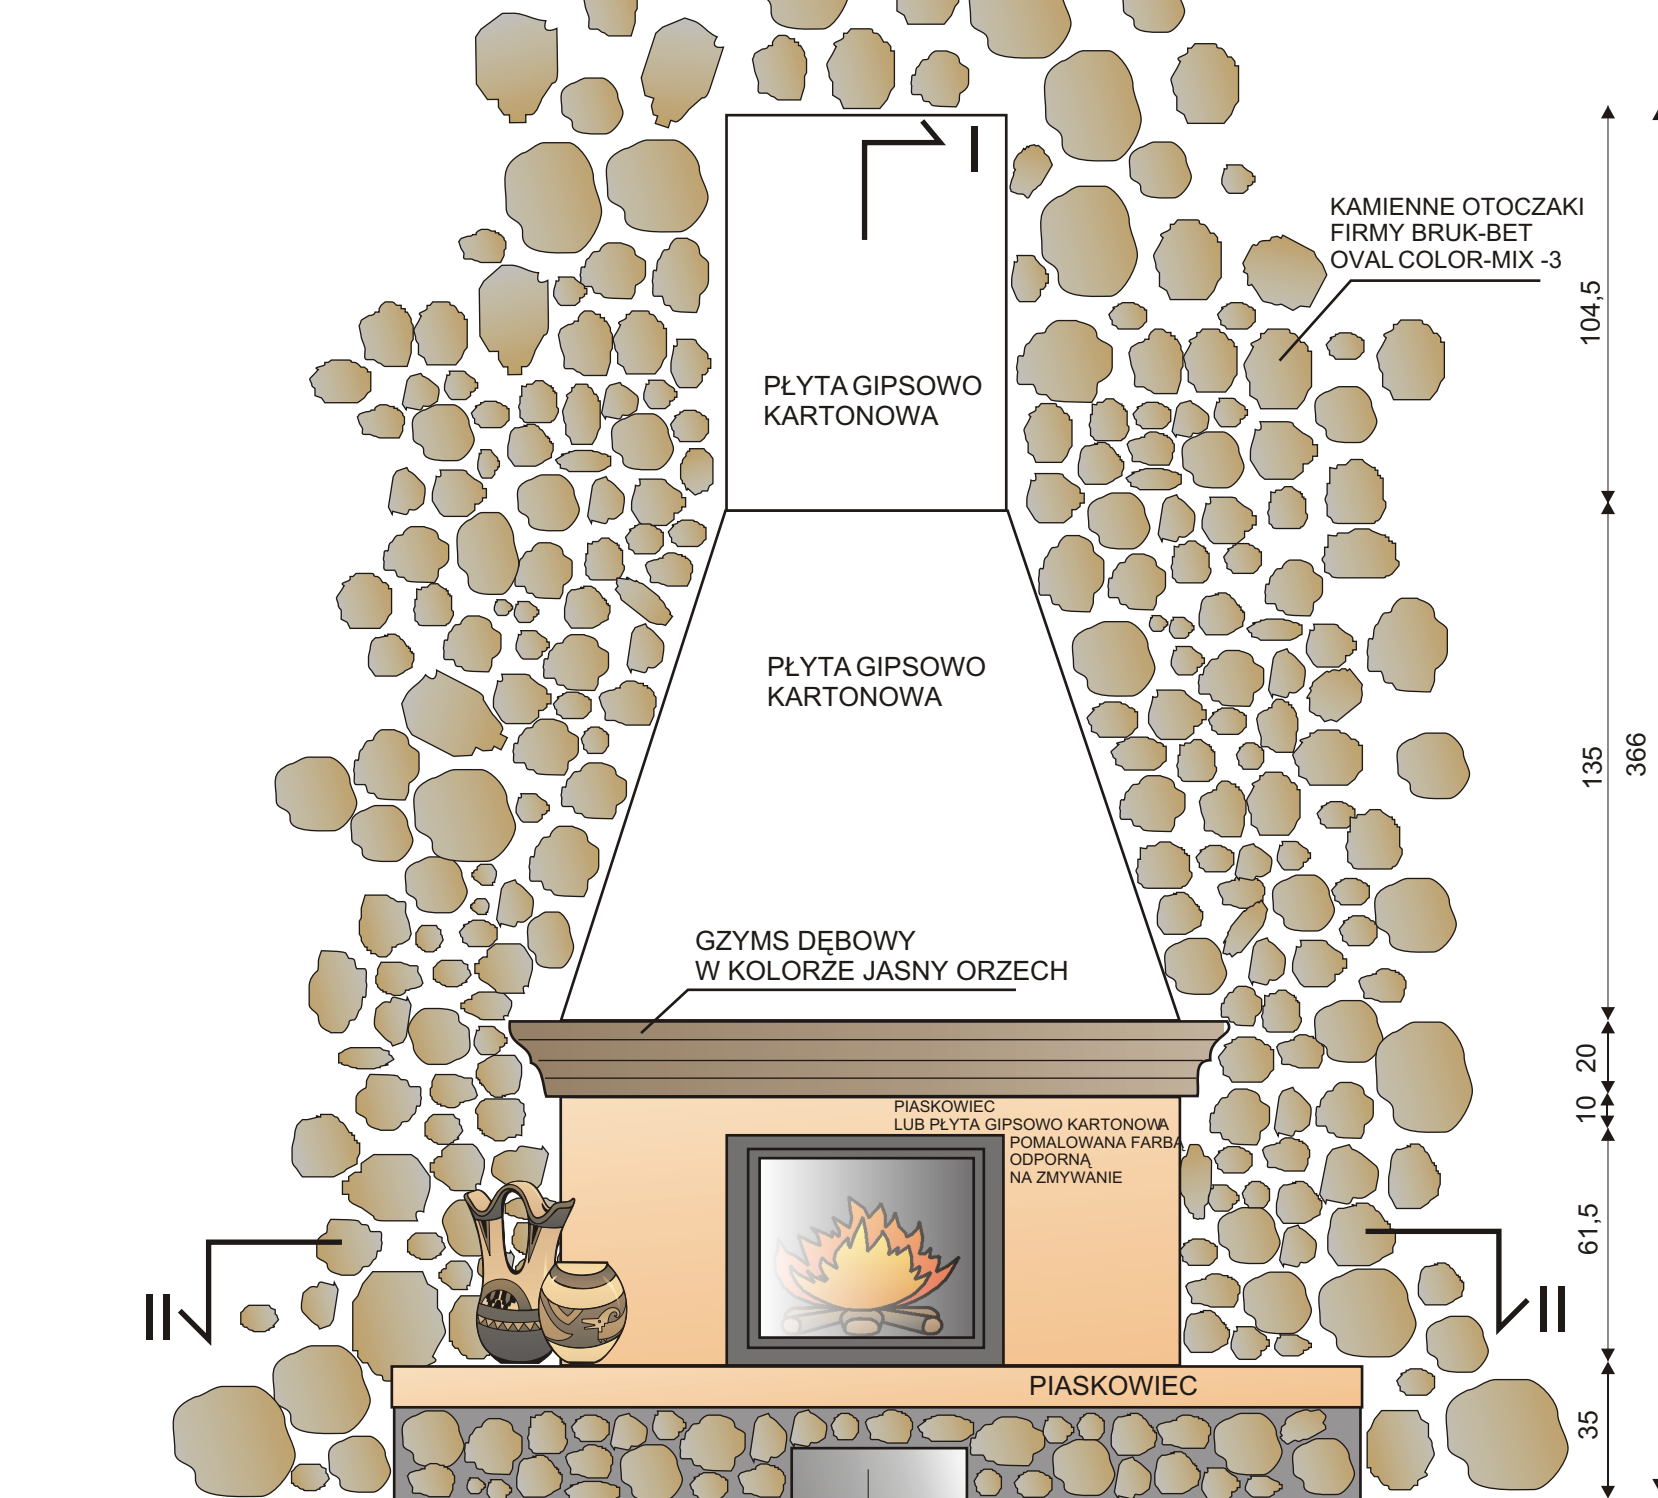

PRZEKRÓJ POZIOMY II-II

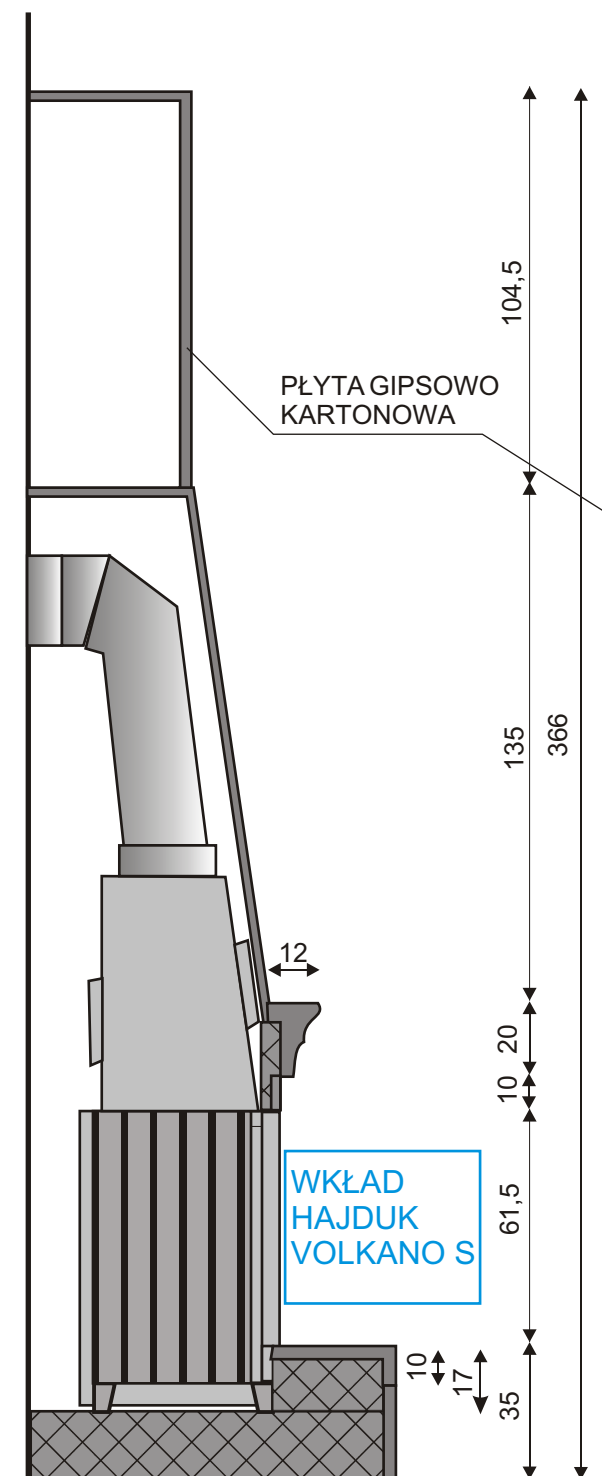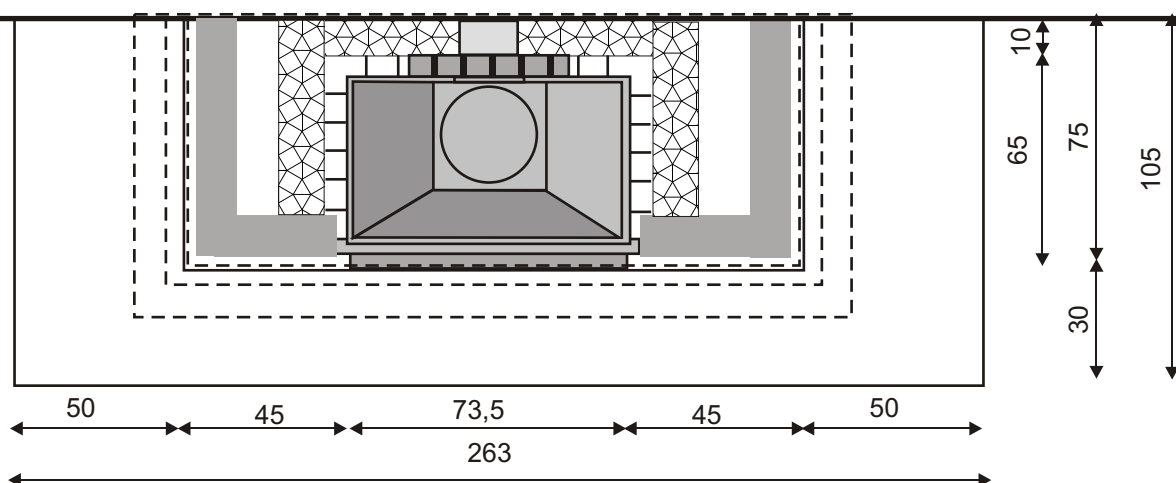

PRZEKRÓJ PIONOWY I-I

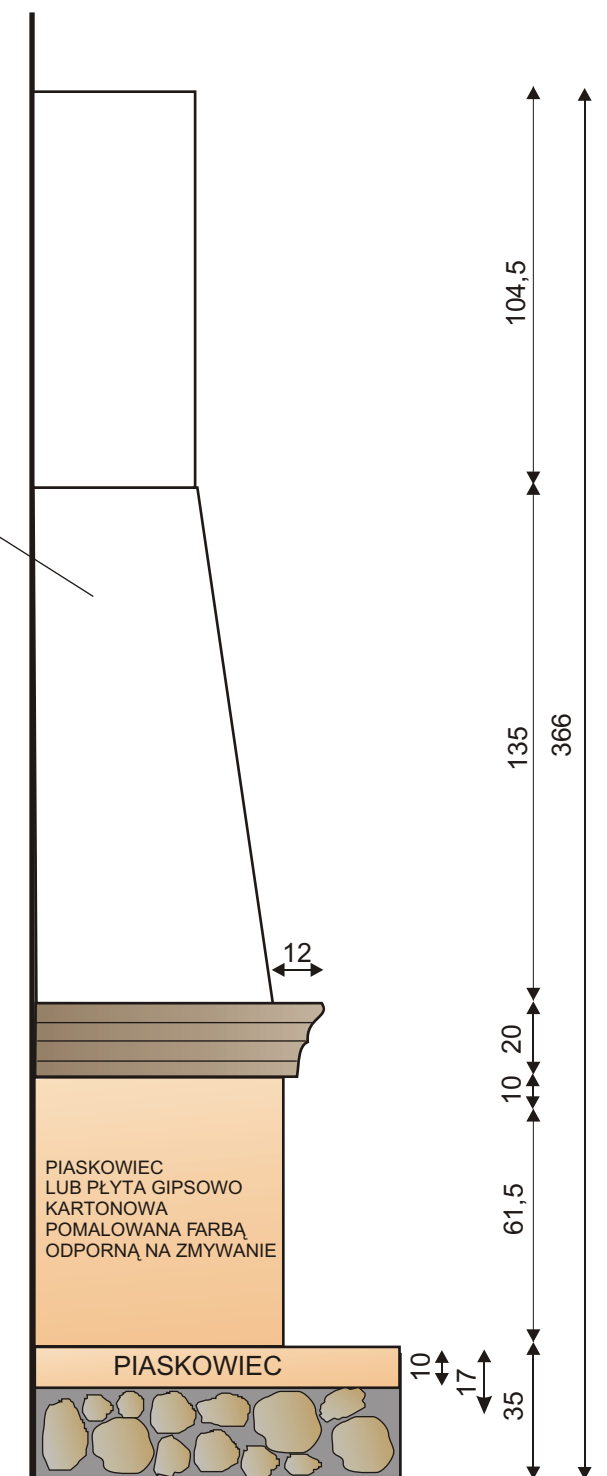

WIDOK Z BOKU


PRZYJĘTO PRZYKŁADOWO WKŁAD KOMINKOWY FIRMY "HAJDUK" VOLKANO S. Na etapie realizacji wskazane jest aby wybrany wkład miał podobne parametry

KOMINEK
WIDOK Z PRZODU I BOKU
PRZEKROJE POZIOMY I PIONOWY
SKALA 1:20

Kanie	
Projekt zagospodarowania działek komunalnych 456, 455/2 na potrzeby przestrzeni publicznej	
Świetlica - projekt wnętrz	
Inwestor : Gmina Rejowiec Fabryczny, 22-169 Rejowiec Fabryczny, ul. Lubelska 16	
Kominek 1 : 20	
Projektant : mgr inż. arch. Andrzej Skiba upr. St.937/76	Rys. 4 01.2009

UWAGA !!!
PROJEKT PODSTAWOWY PRZEWIDUJE
REALIZACJĘ ŁAZIENEK W PŁYTKACH FIRMY
TUBĄDZIN - KUBA
ZAMIENNIE MOŻNA ZASTOSOWAĆ PŁYTKI
FIRMY CERSANIT - CASERTO / SOLARE
LUB OPOCZNA -JUKKA / MATTA

- ✗ kinkiet
○ lampa sufitowa
⌚ gniazdo wtykowe,
⌚ wyłącznik

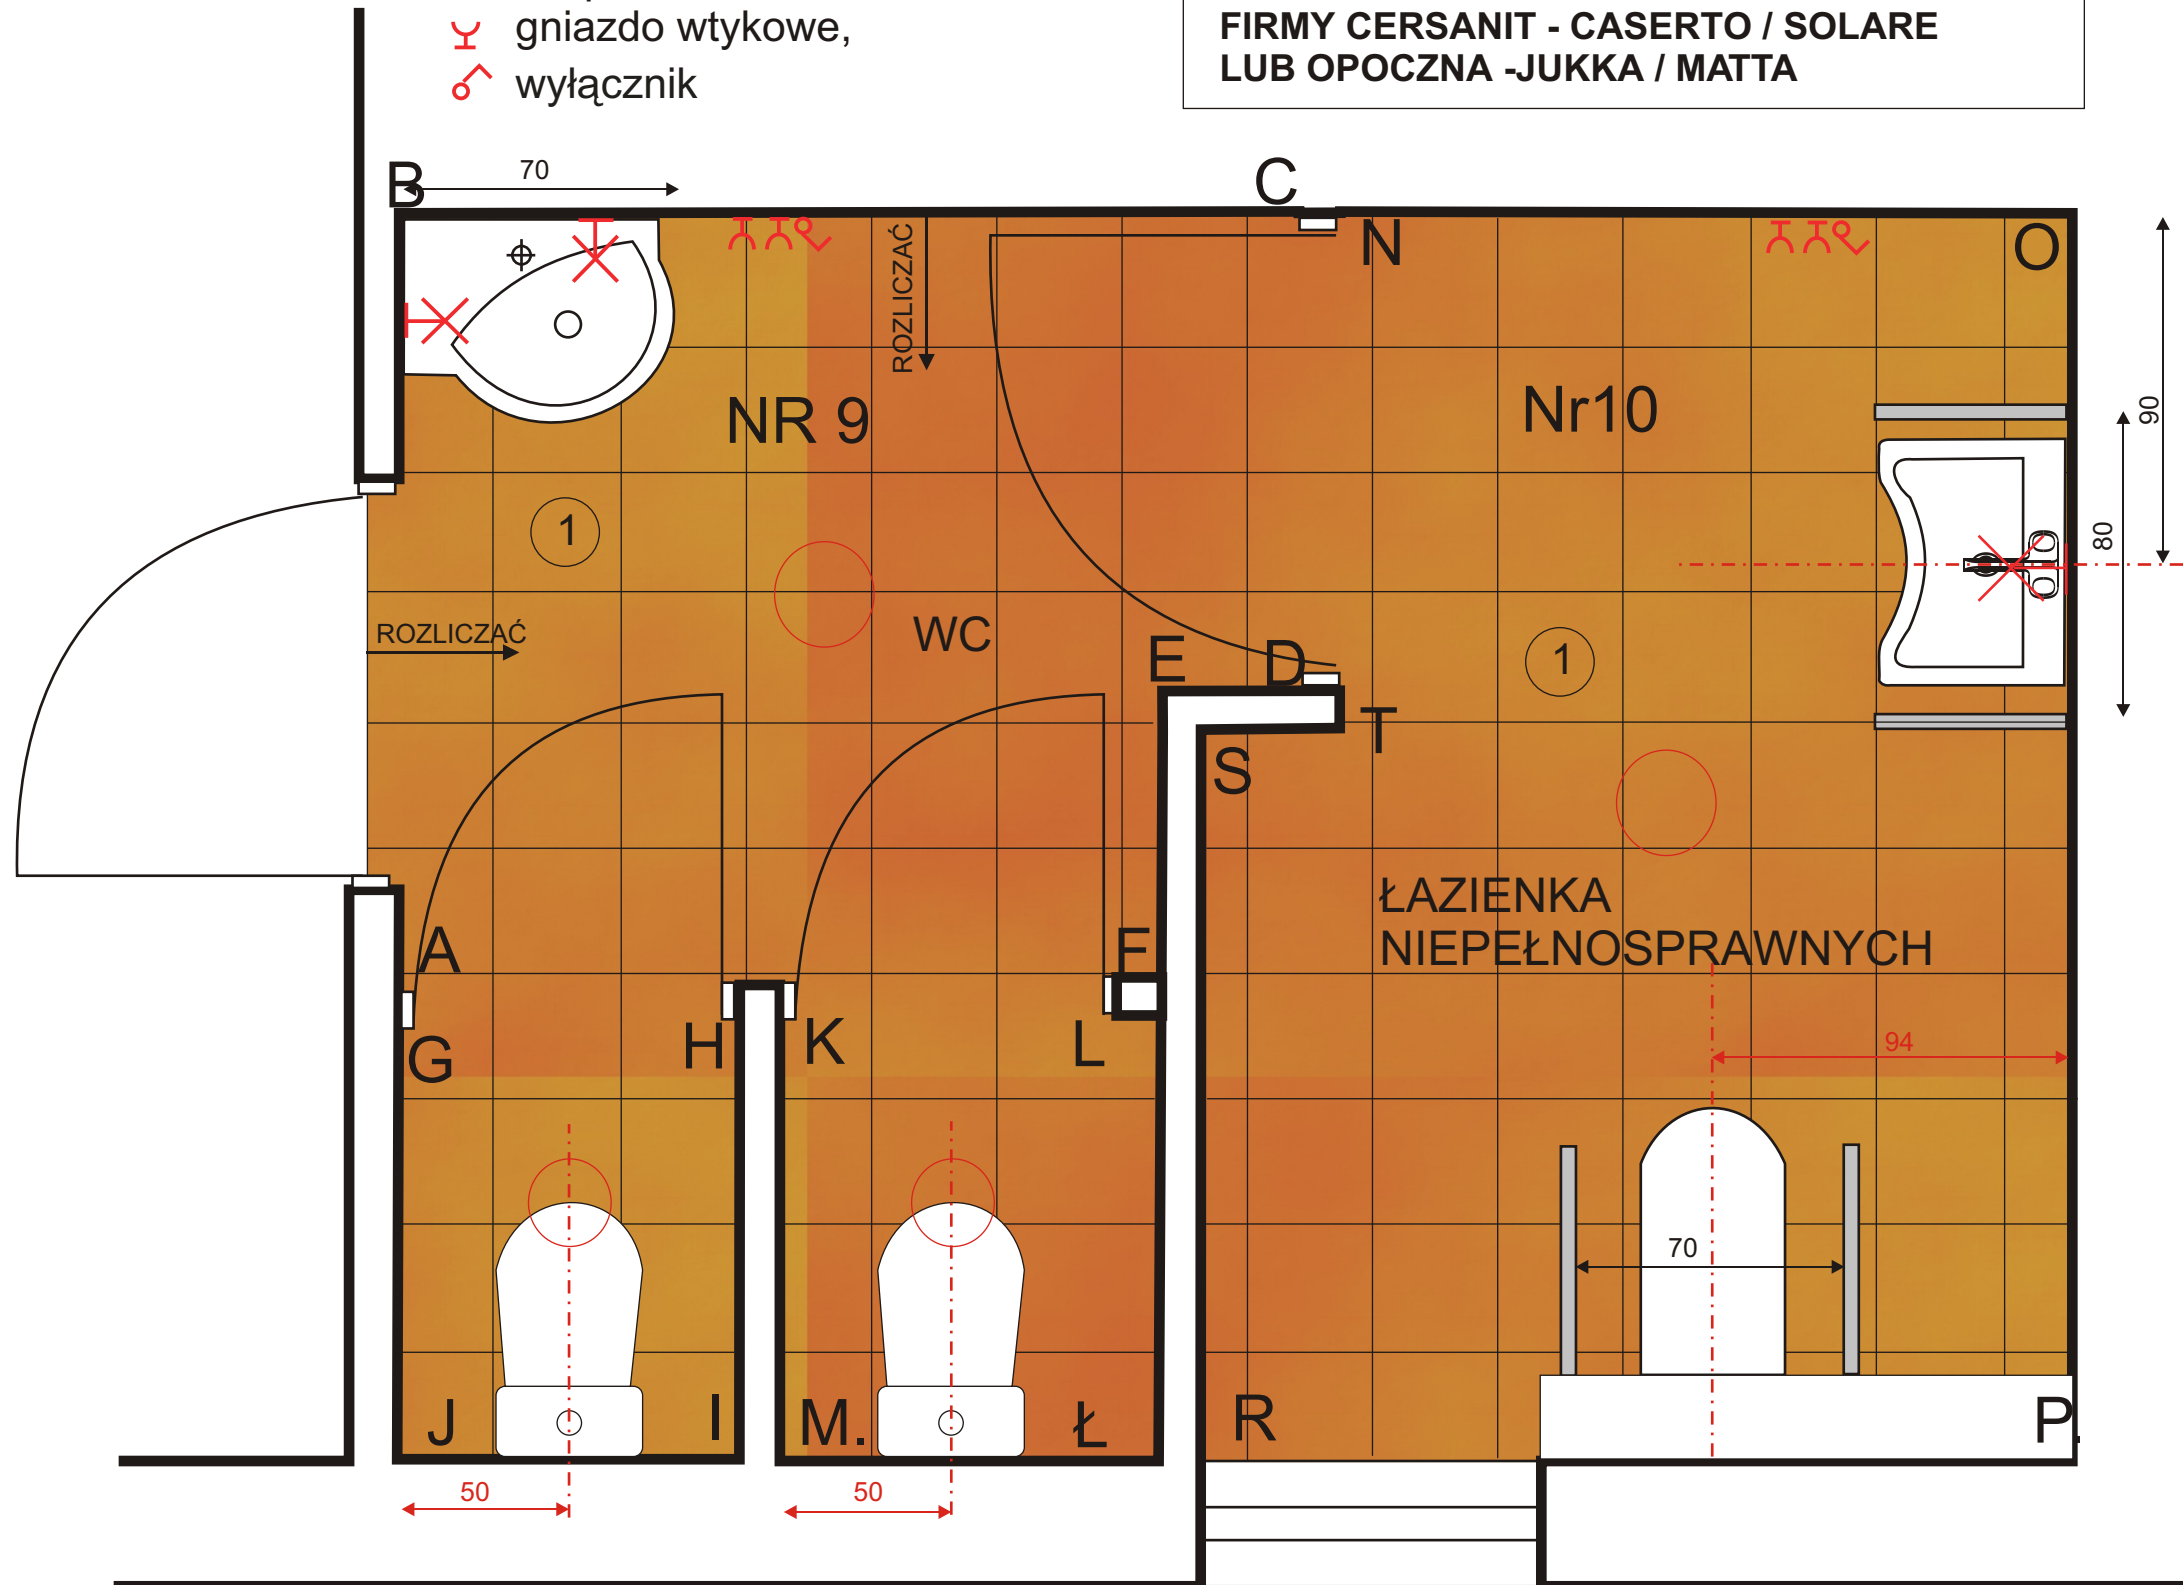

UWAGA !!!
NALEŻY PRZESTRZEGAĆ KIERUNKU
ROZLICZANIA PŁYTEK

UMYWALKA I WC PODWIESZANE
FIRMY KOŁO - NOVA TOP BEZ BARIER
UMYWALKA (70 CM LEWA) I WC STOJĄCE
FIRMY KOŁO - SERIA IMPULS

KOLOROWYMI KWADRATAMI ZAZNACZONO
KOLORY PŁYTEK UŻYTYCH W
POSZCZEGÓLNYCH ŁAZIENKACH

WYLICZENIE MATERIAŁOWE
PODŁÓG I ŚCIAN - KOLORYSTYKA

WERSJA I
TUBĄDZIN KUBA

1. P-KUBA1 - 33,3 x 33,3 cm -15,4 m.
2. S-KUBA2 - 25 x 36 cm - 35 m.
3. S-KUBA3 - 25 x 36 cm - 12 m.

WERSJA II i III
podana jako alternatywa
CERSANIT - CASERTO / SOLARE




1. CASERTO BROWN - 32,6 x 32,6 cm
2. SOLARE BEIGE - 25 x 40 cm
3. SOLARE GIALLO - 25 x 40 cm

OPOCZNO JUKKA / MATTA

1. JUKKA ORANGE - 30 x 30 cm
2. MATTA ŻÓŁTA - 25 x 35 cm
3. MATTA KREM - 25 x 35 cm

POMIESZCZENIA NR 9 I NR 10
ZESPÓŁ WC
ŁAZIENKA NIEPEŁNOSPRAWNYCH
WIDOK Z GÓRY
SKALA 1:20

Kanie	
Projekt zagospodarowania działek komunalnych 456, 455/2 na potrzeby przestrzeni publicznej	
Świetlica - projekt wnętrz	
Inwestor : Gmina Rejowiec Fabryczny, 22-169 Rejowiec Fabryczny, ul. Lubelska 16	
Widok z góry skala 1 : 20	
Projektant : mgr inż. arch. Andrzej Skiba upr. St.937/76	Rys. 5 01.2009

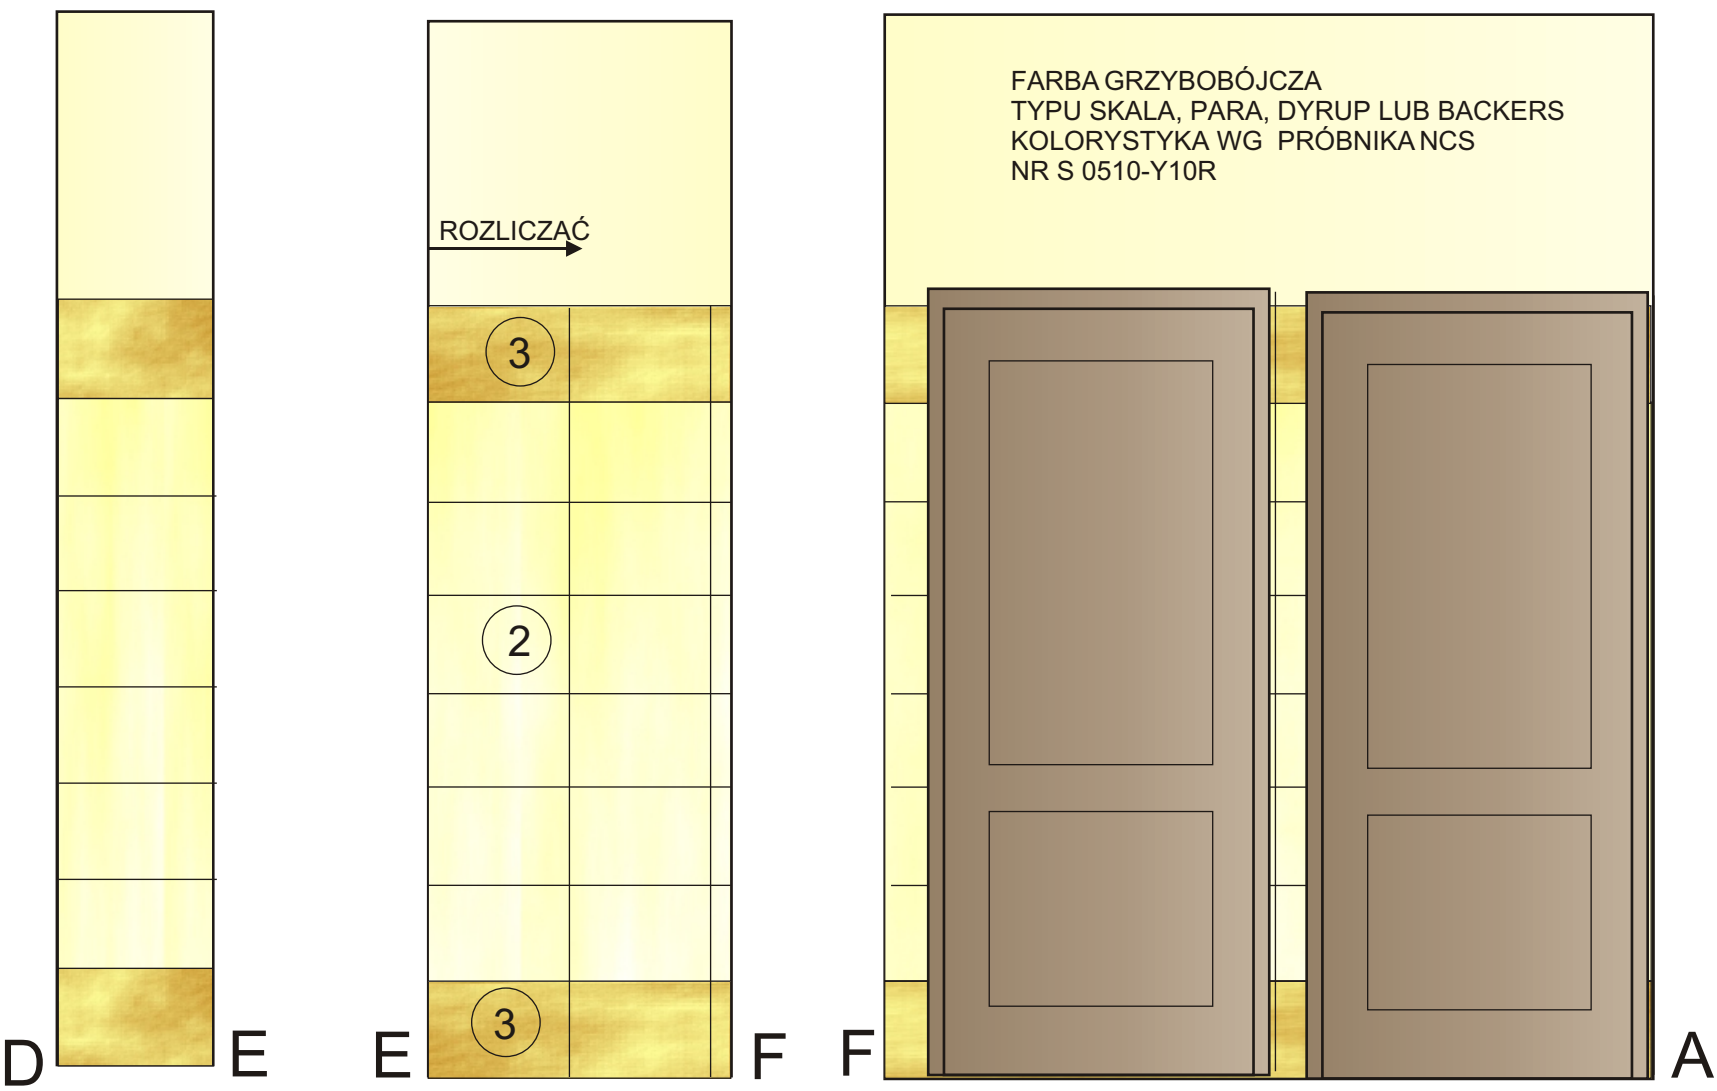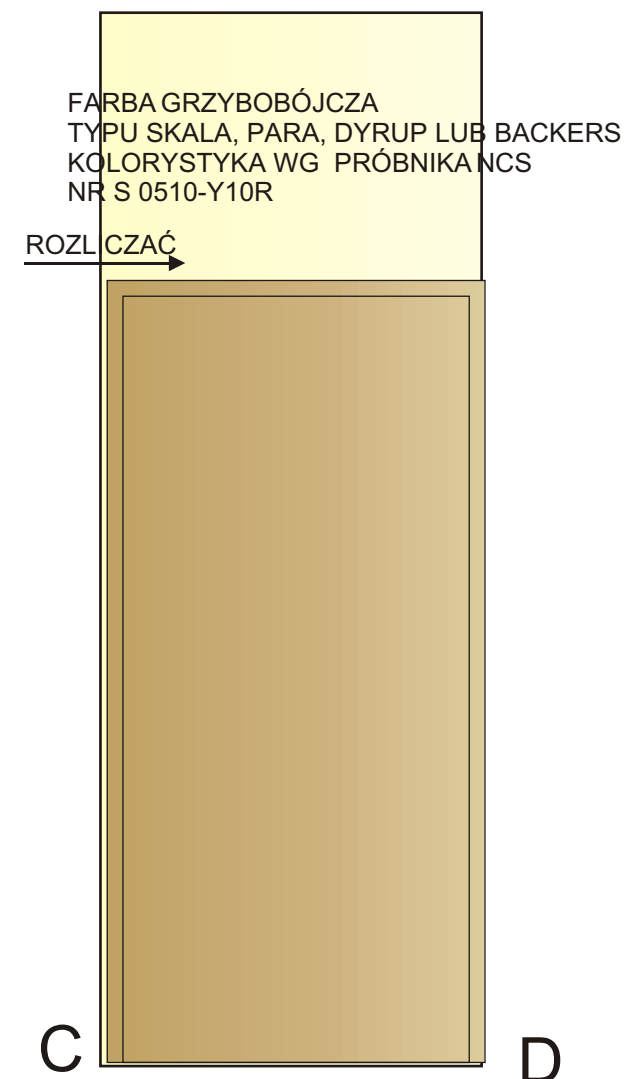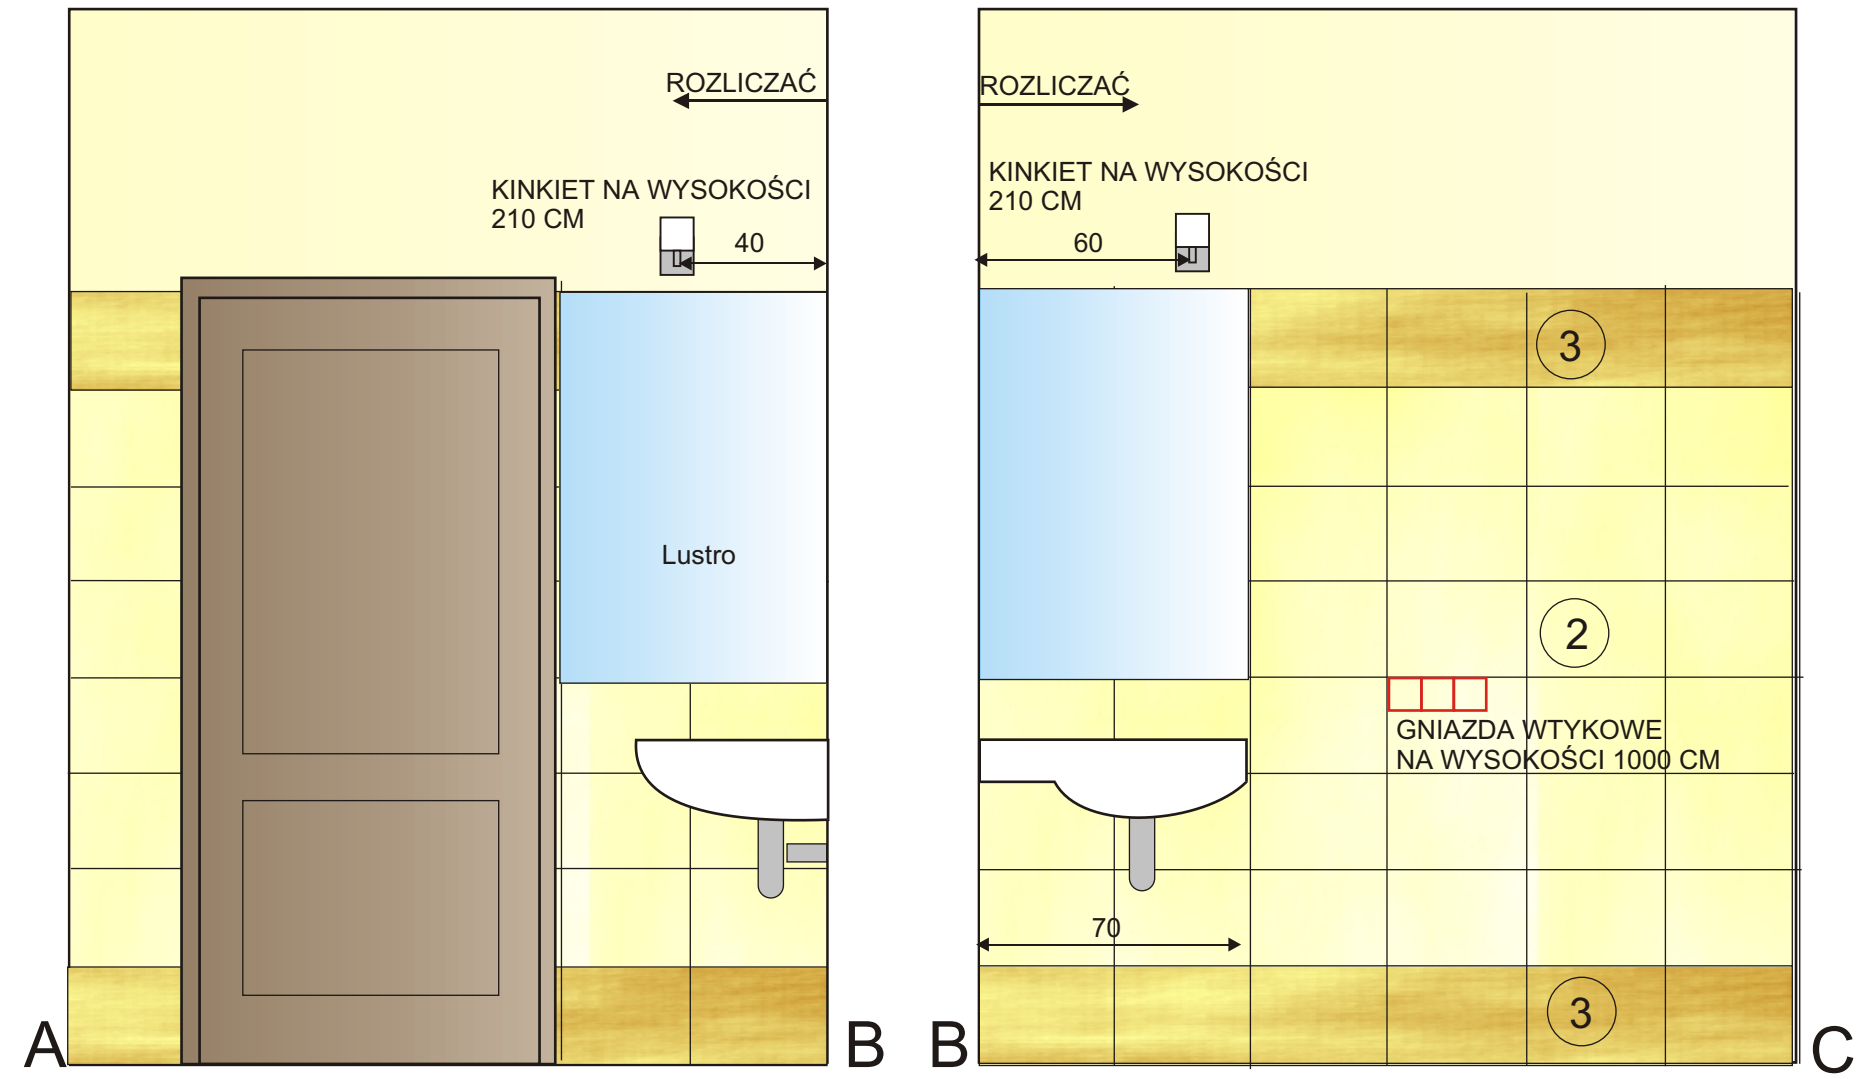

UWAGA !!!
NALEŻY PRZESTRZEGAĆ KIERUNKU
ROZLICZANIA PŁYTEK



UMYWALKA (70 CM) I WC STOJĄCE
FIRMY KOŁO - SERIA IMPULS

POMIESZCZENIE NR 9

ZESPÓŁ WC


WIDOK ŚCIAN

SKALA 1:20

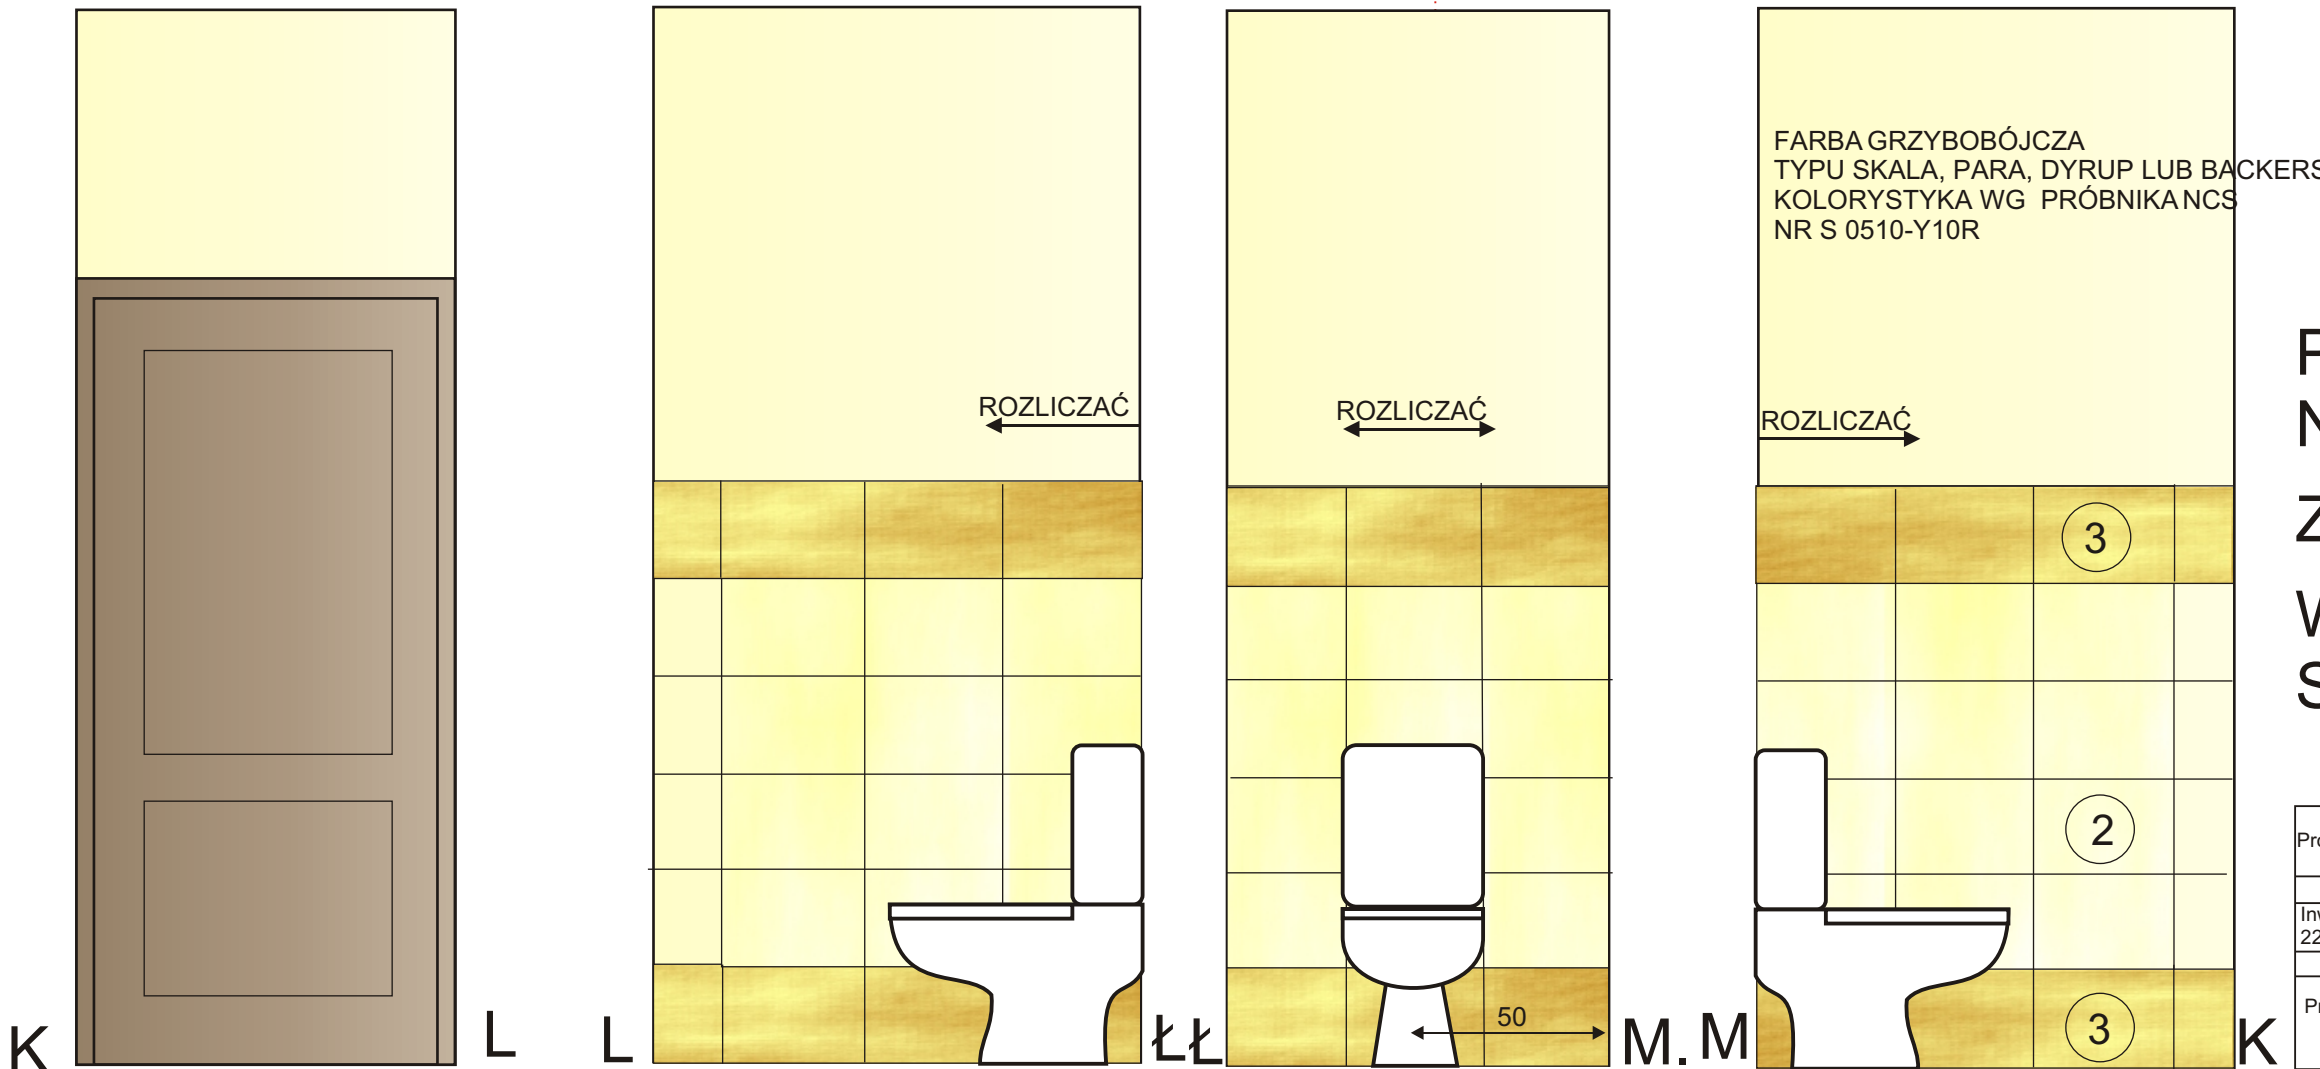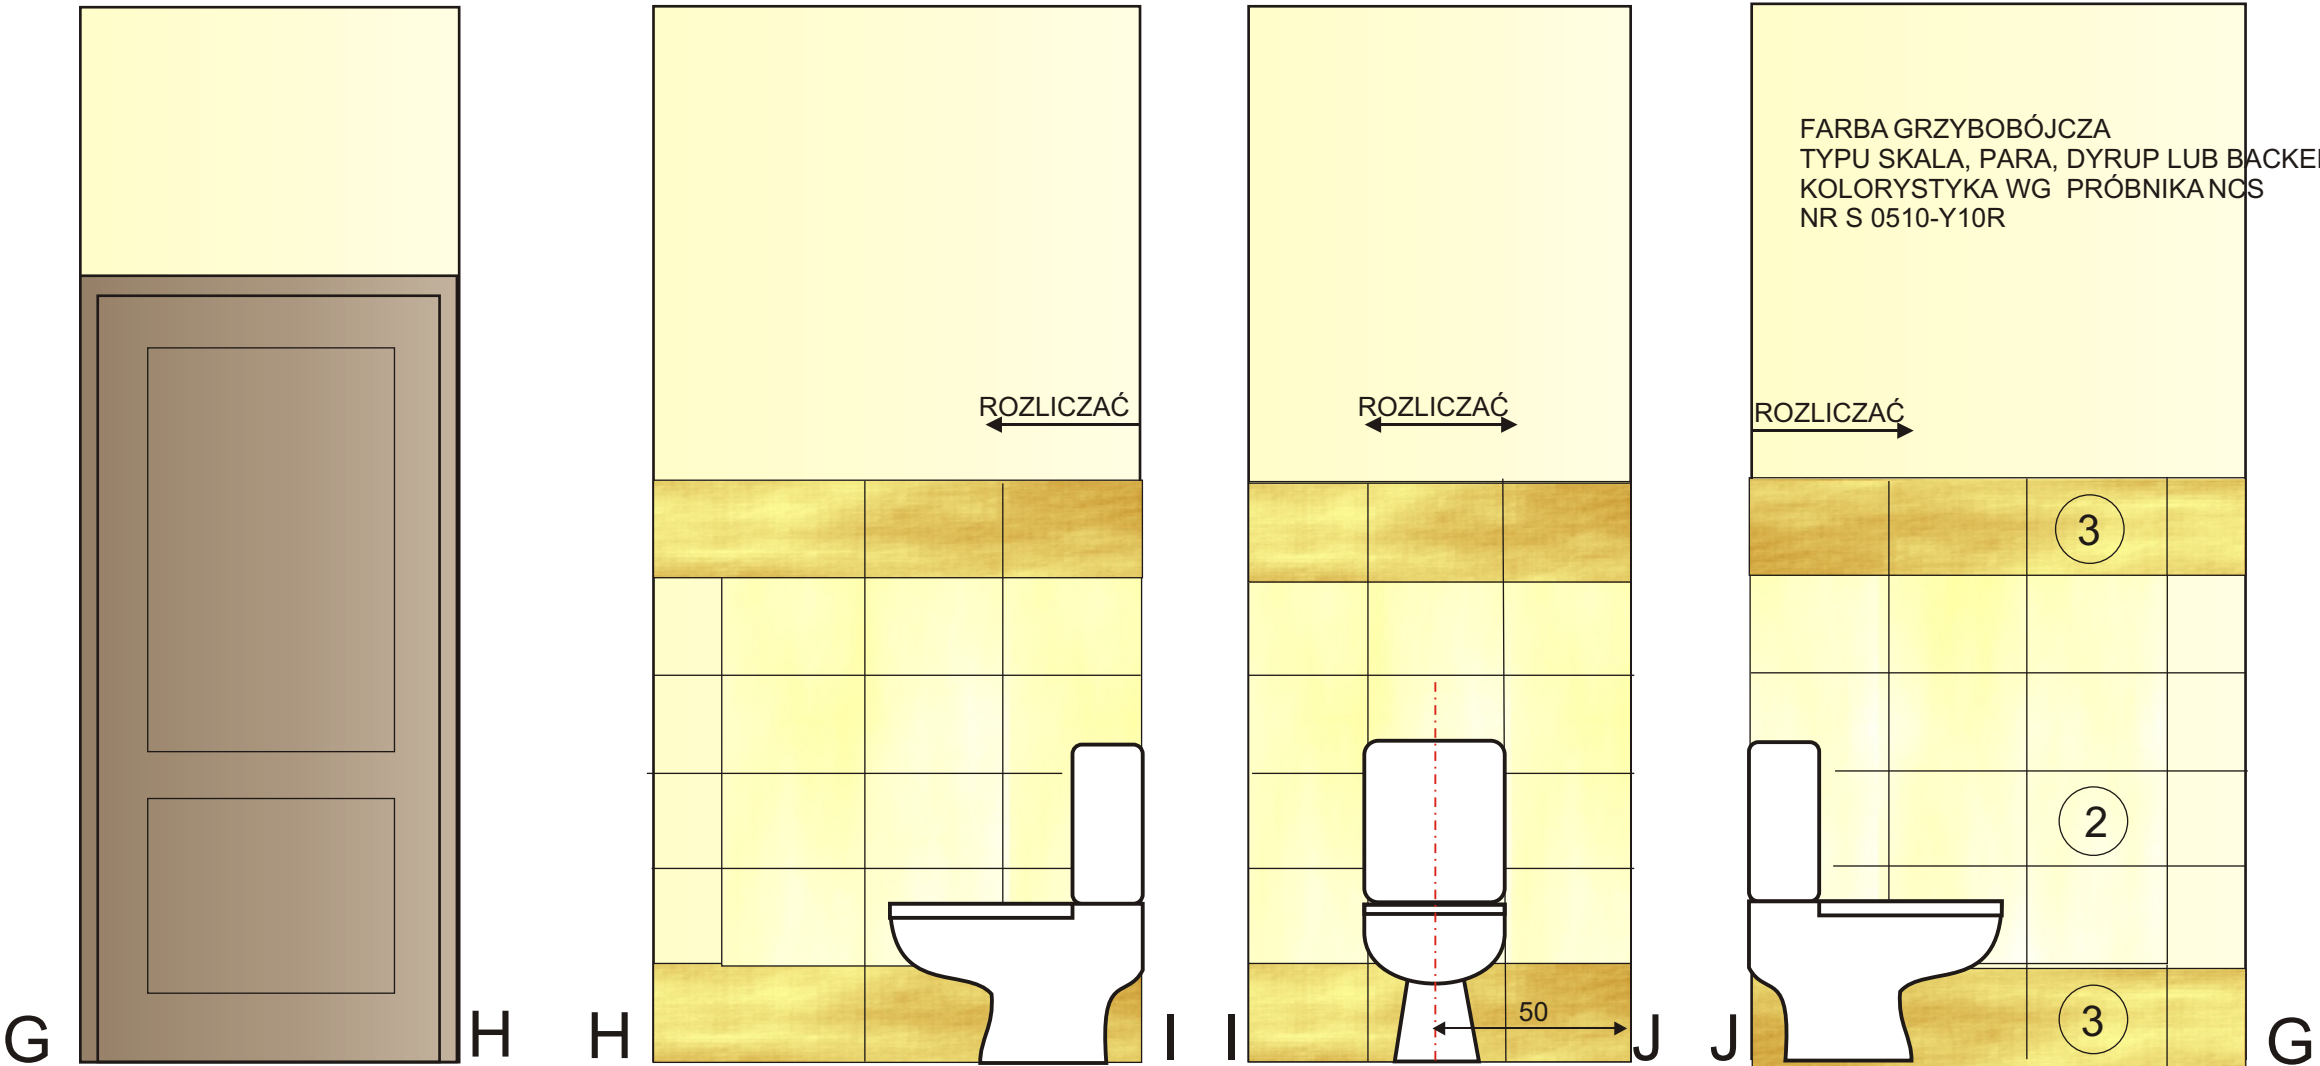

POMIESZCZENIE
NR 9
ZESPÓŁ WC
WIDOK ŚCIAN
SKALA 1:20

Kanie Projekt zagospodarowania działek komunalnych 456, 455/2 na potrzeby przestrzeni publicznej Świetlica - projekt wnętrz	
Inwestor : Gmina Rejowiec Fabryczny, 22-169 Rejowiec Fabryczny, ul. Lubelska 16	
Widok ścian skala 1 : 20	
Projektant : mgr inż. arch. Andrzej Skiba upr. St.937/76	Rys. 7 01.2009

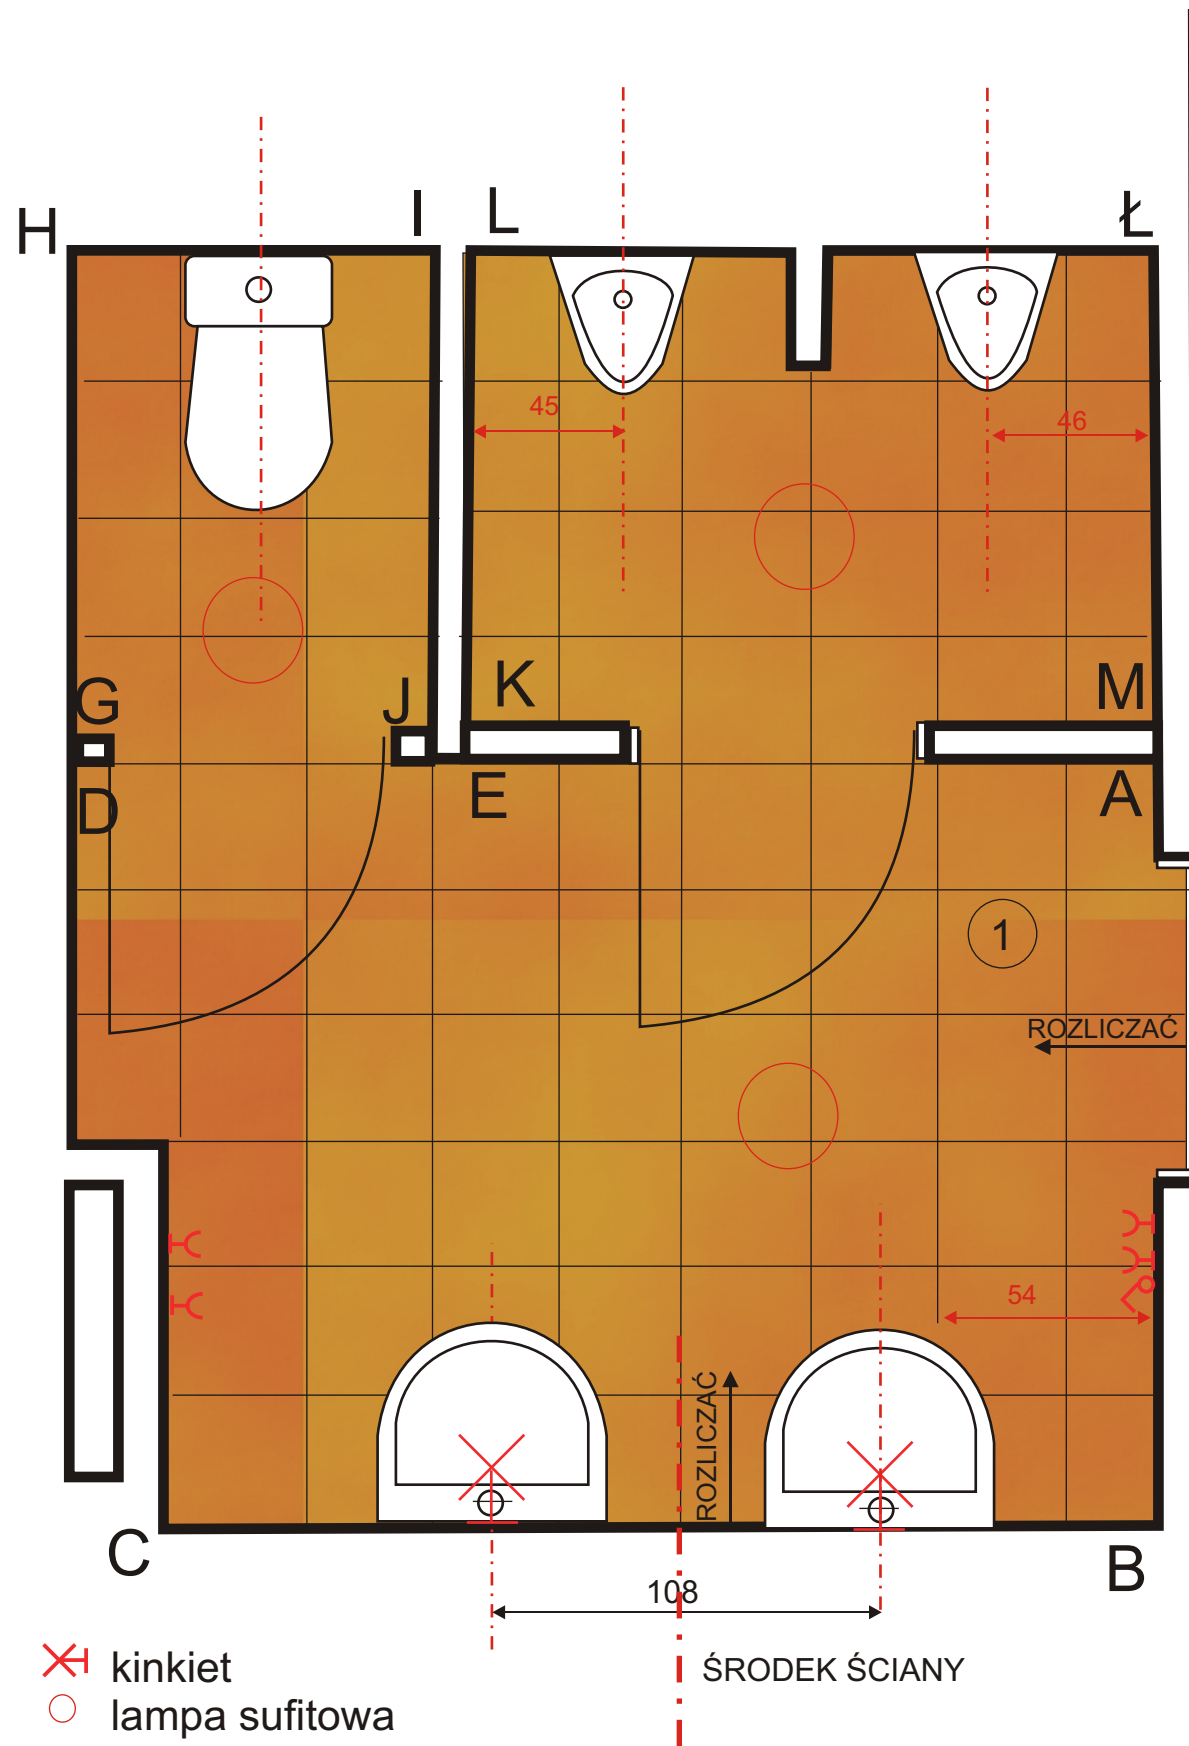

- ✕ kinkiet
- lampa sufitowa
- ⏏ gniazdo wtykowe,
- ⏏ wyłącznik

UMYWALKA (65 CM) I WC STOJĄCE
FIRMY KOŁO - SEIA PRIMO
PISUAR FIRMY KOŁO - SERIA ALEX

UWAGA !!!
PROJEKT PODSTAWOWY PRZEWIDUJE
REALIZACJĘ ŁAZIENEK W PŁYTKACH FIRMY
TUBĄDZIN - KUBA
ZAMIENNIE MOŻNA ZASTOSOWAĆ PŁYTKI
FIRMY CERSANIT - CASERTO / SOLARE
LUB OPOCZNA -JUKKA / MATTA

WYLICZENIE MATERIAŁOWE PODŁÓG I ŚCIAN - KOLORYSTYKA

KOLOROWYMI KWADRATAMI ZAZNACZONO KOLORY PŁYTEK
UŻYTYCH W POSZCZEGÓLNYCH ŁAZIENKACH

WERSJA I TUBĄDZIN KUBA

1. P-KUBA1 - 33,3 x 33,3 cm 9,2 m.
2. S-KUBA2 - 25 x 36 cm - 26,64 m.
3. S-KUBA3 - 25 x 36 cm - 9,4 m.

WERSJA II i III podana jako alternatywa CERSANIT - CASERTO / SOLARE

1. CASERTO BROWN - 32,6 x 32,6 cm
2. SOLARE BEIGE - 25 x 40 cm
3. SOLARE GIALLO - 25 x 40 cm

OPOCZNO JUKKA / MATTA


1. JUKKA ORANGE - 30 x 30 cm
2. MATTA ŻÓŁTA - 25 x 35 cm
3. MATTA KREM - 25 x 35 cm

**POMIESZCZENIE
NR 11**


ZESPÓŁ WC

**WIDOK Z GÓRY
SKALA 1:20**

Kanie	
Projekt zagospodarowania działek komunalnych 456, 455/2 na potrzeby przestrzeni publicznej	
Świetlica - projekt wnętrz	
Inwestor : Gmina Rejowiec Fabryczny, 22-169 Rejowiec Fabryczny, ul. Lubelska 16	
Widok z góry 1 : 20	
Projektant : mgr inż. arch. Andrzej Skiba upr. St.937/76	Rys. 9

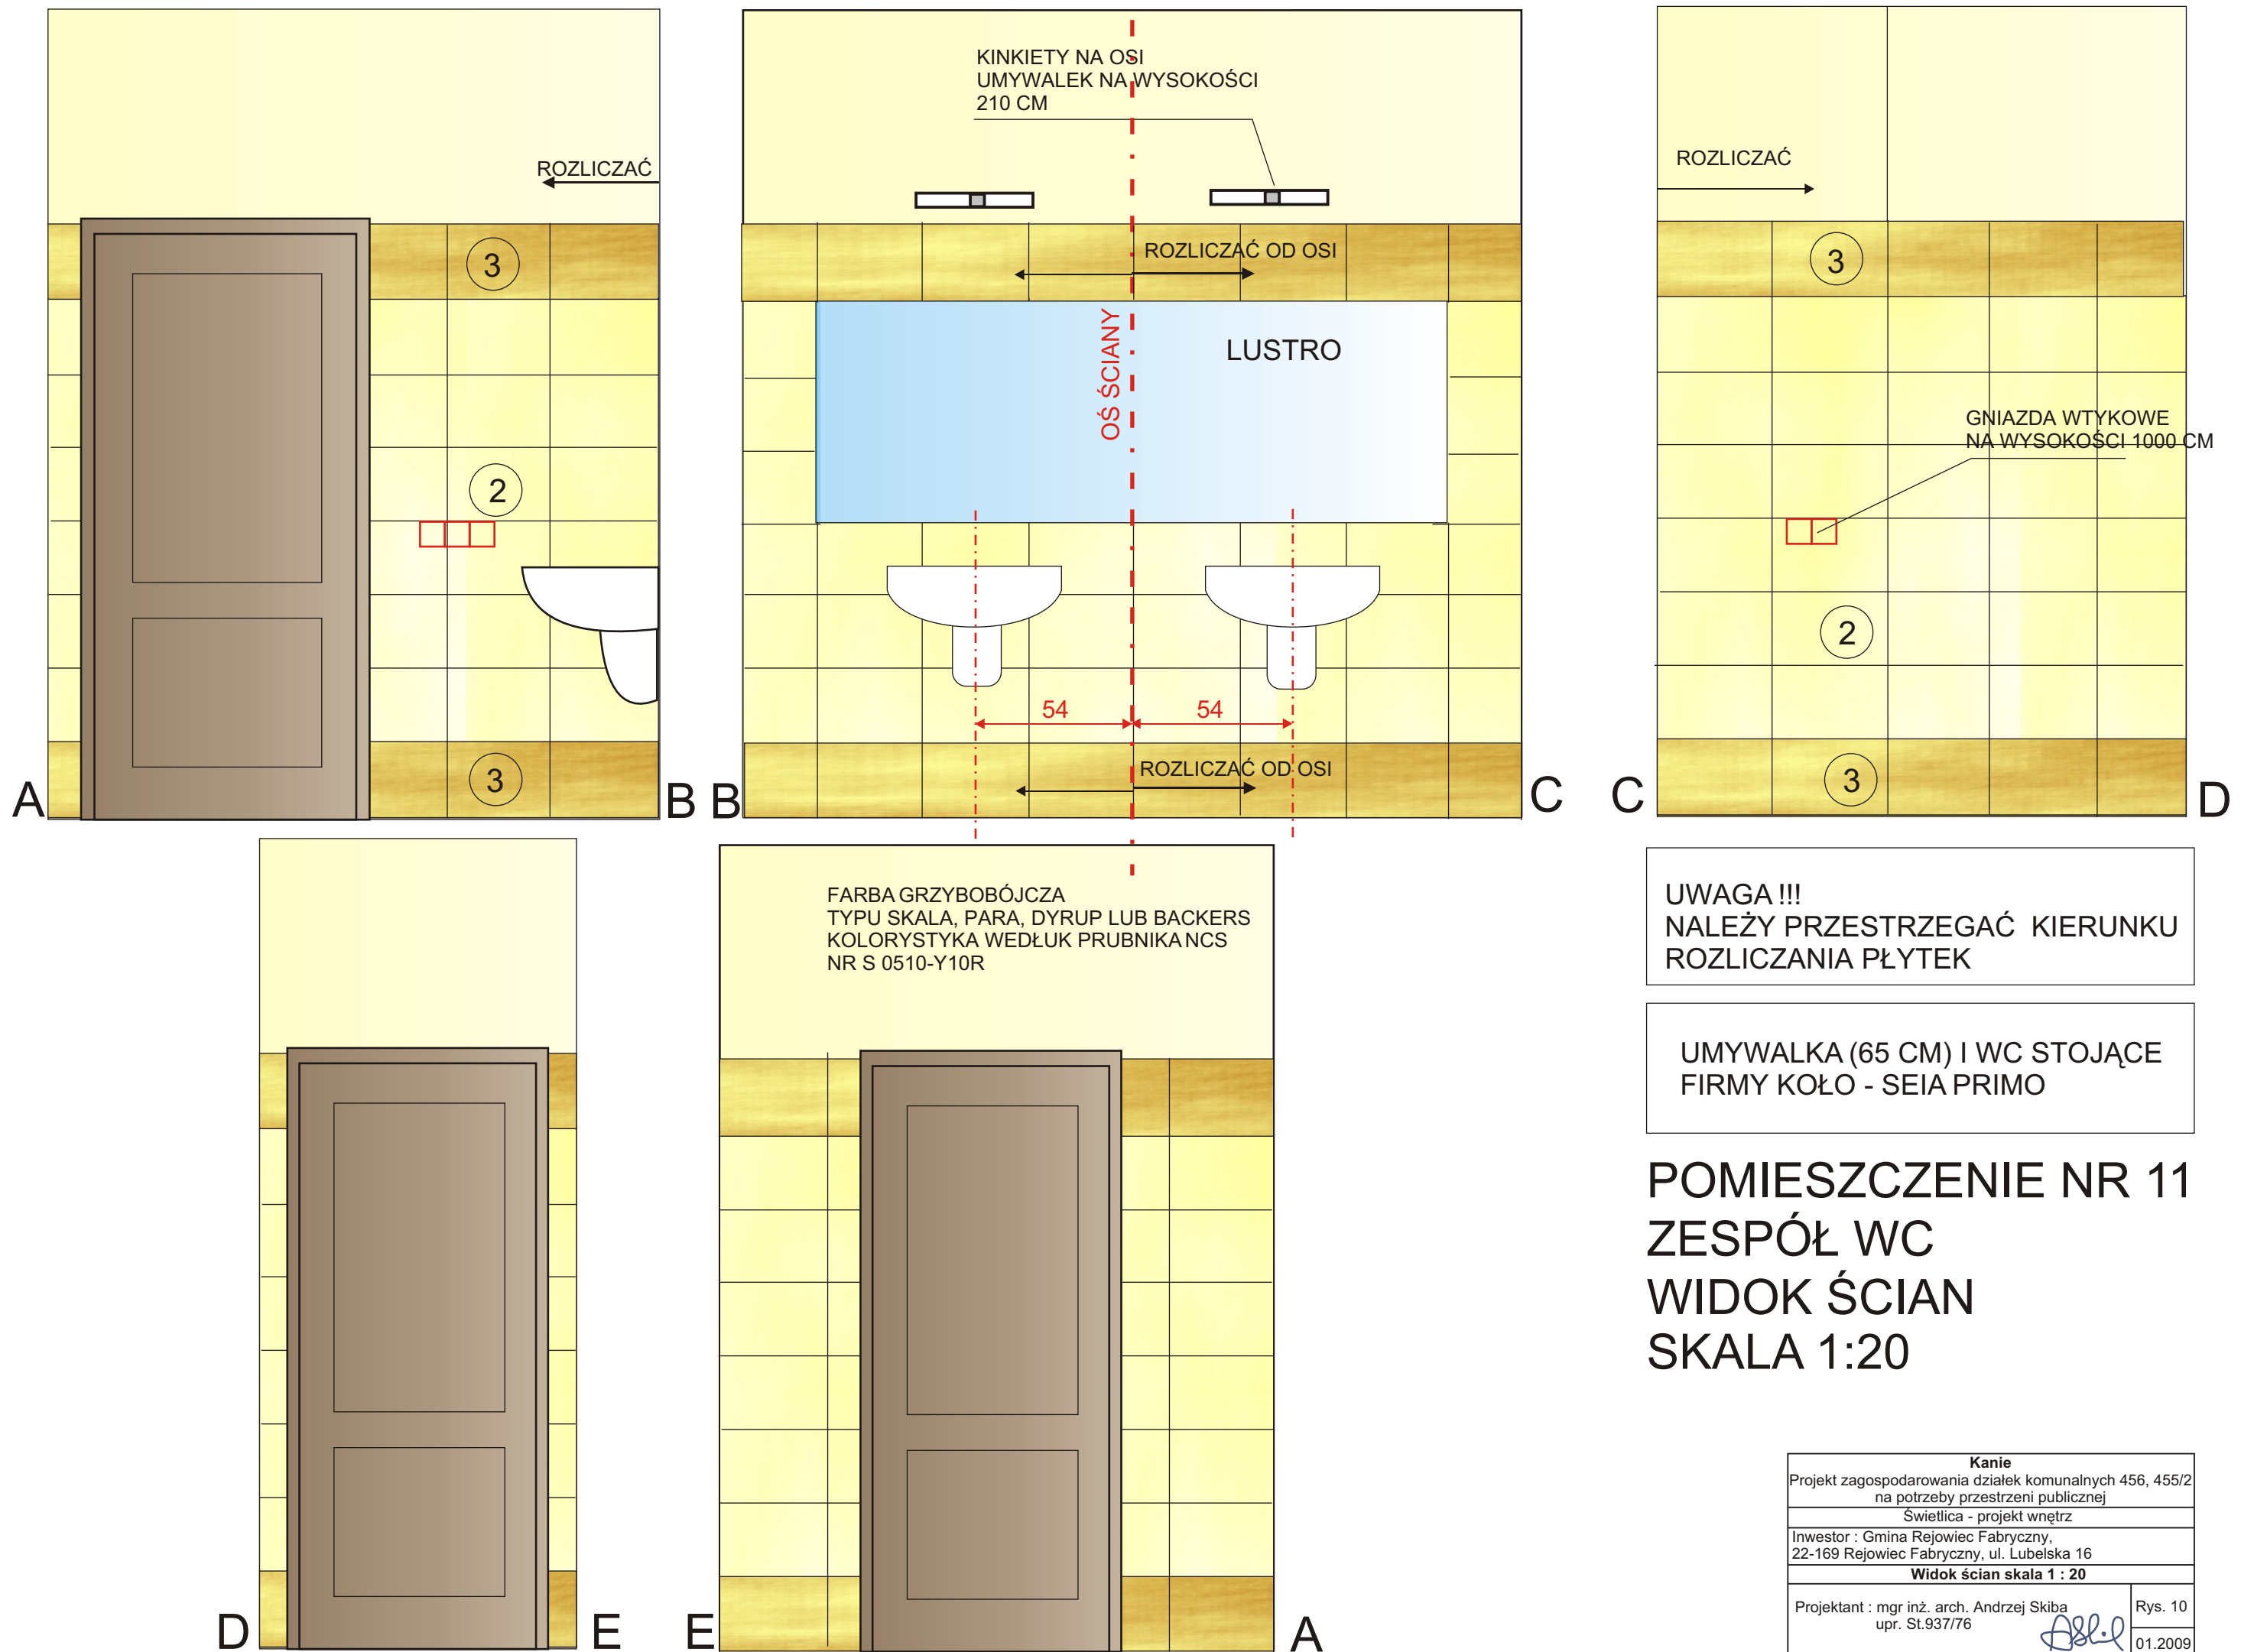

FARBA GRZYBOBÓJCZA
TYPU SKALA, PARA, DYRUP LUB BACKERS
KOLORYSTYKA WG PRÓBNIKANCS
NR S 0510-Y10R

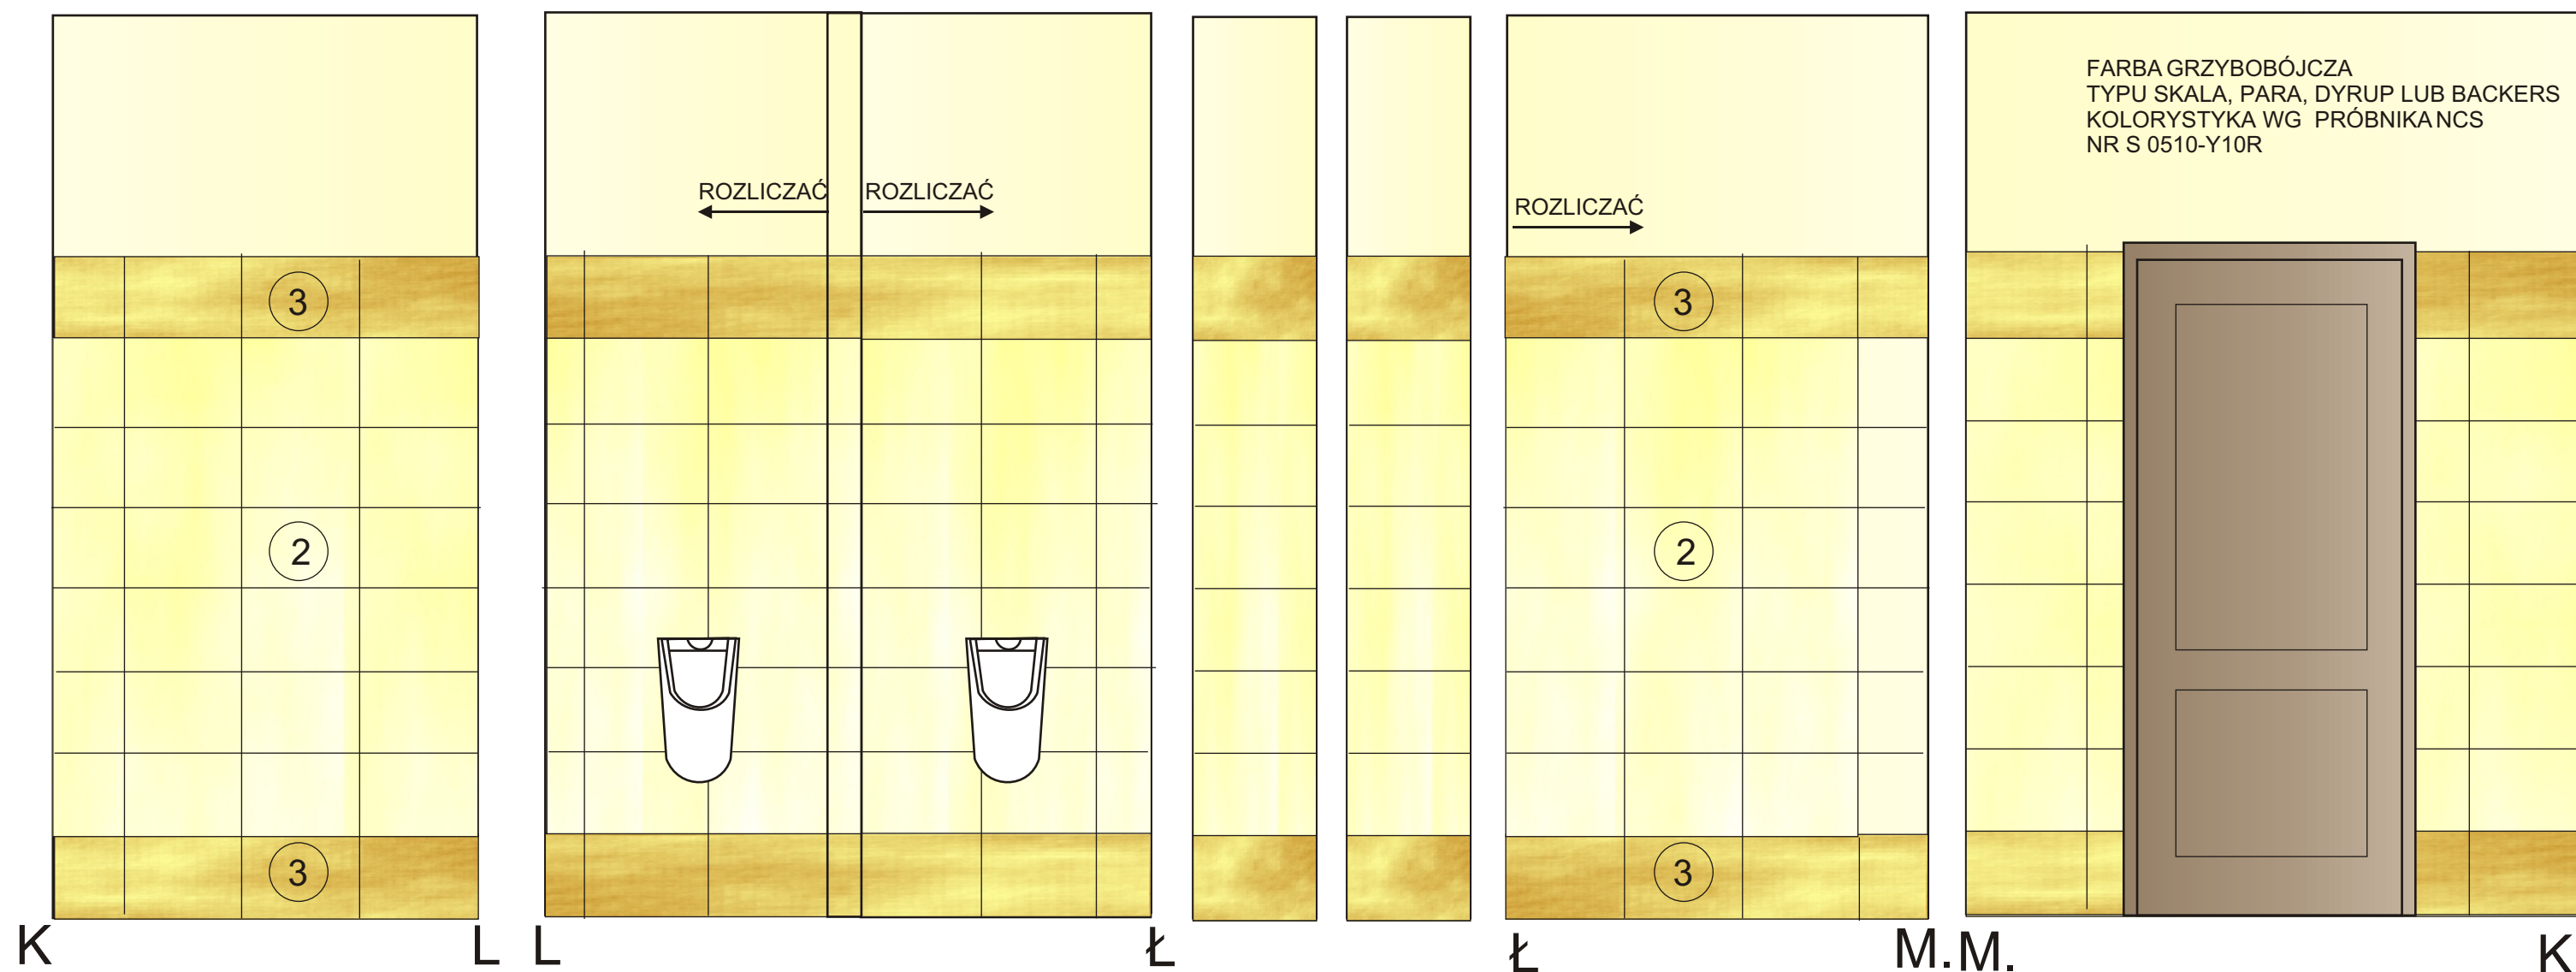


PISUAR FIRMY KOŁO - SERIA ALEX

UWAGA !!!
NALEŻY PRZESTRZEGAĆ KIERUNKU
ROZLICZANIA PŁYTEK

POMIESZCZENIE NR 11
ZESPÓŁ WC
WIDOK ŚCIAN
SKALA 1:20

Kanie	
Projekt zagospodarowania działek komunalnych 456, 455/2 na potrzeby przestrzeni publicznej	
Swietlica - projekt wnętrz	
Inwestor : Gmina Rejowiec Fabryczny, 22-169 Rejowiec Fabryczny, ul. Lubelska 16	
Widok ścian skala 1 : 20	
Projektant : mgr inż. arch. Andrzej Skiba upr. St.937/76	Rys. 11 01.2009

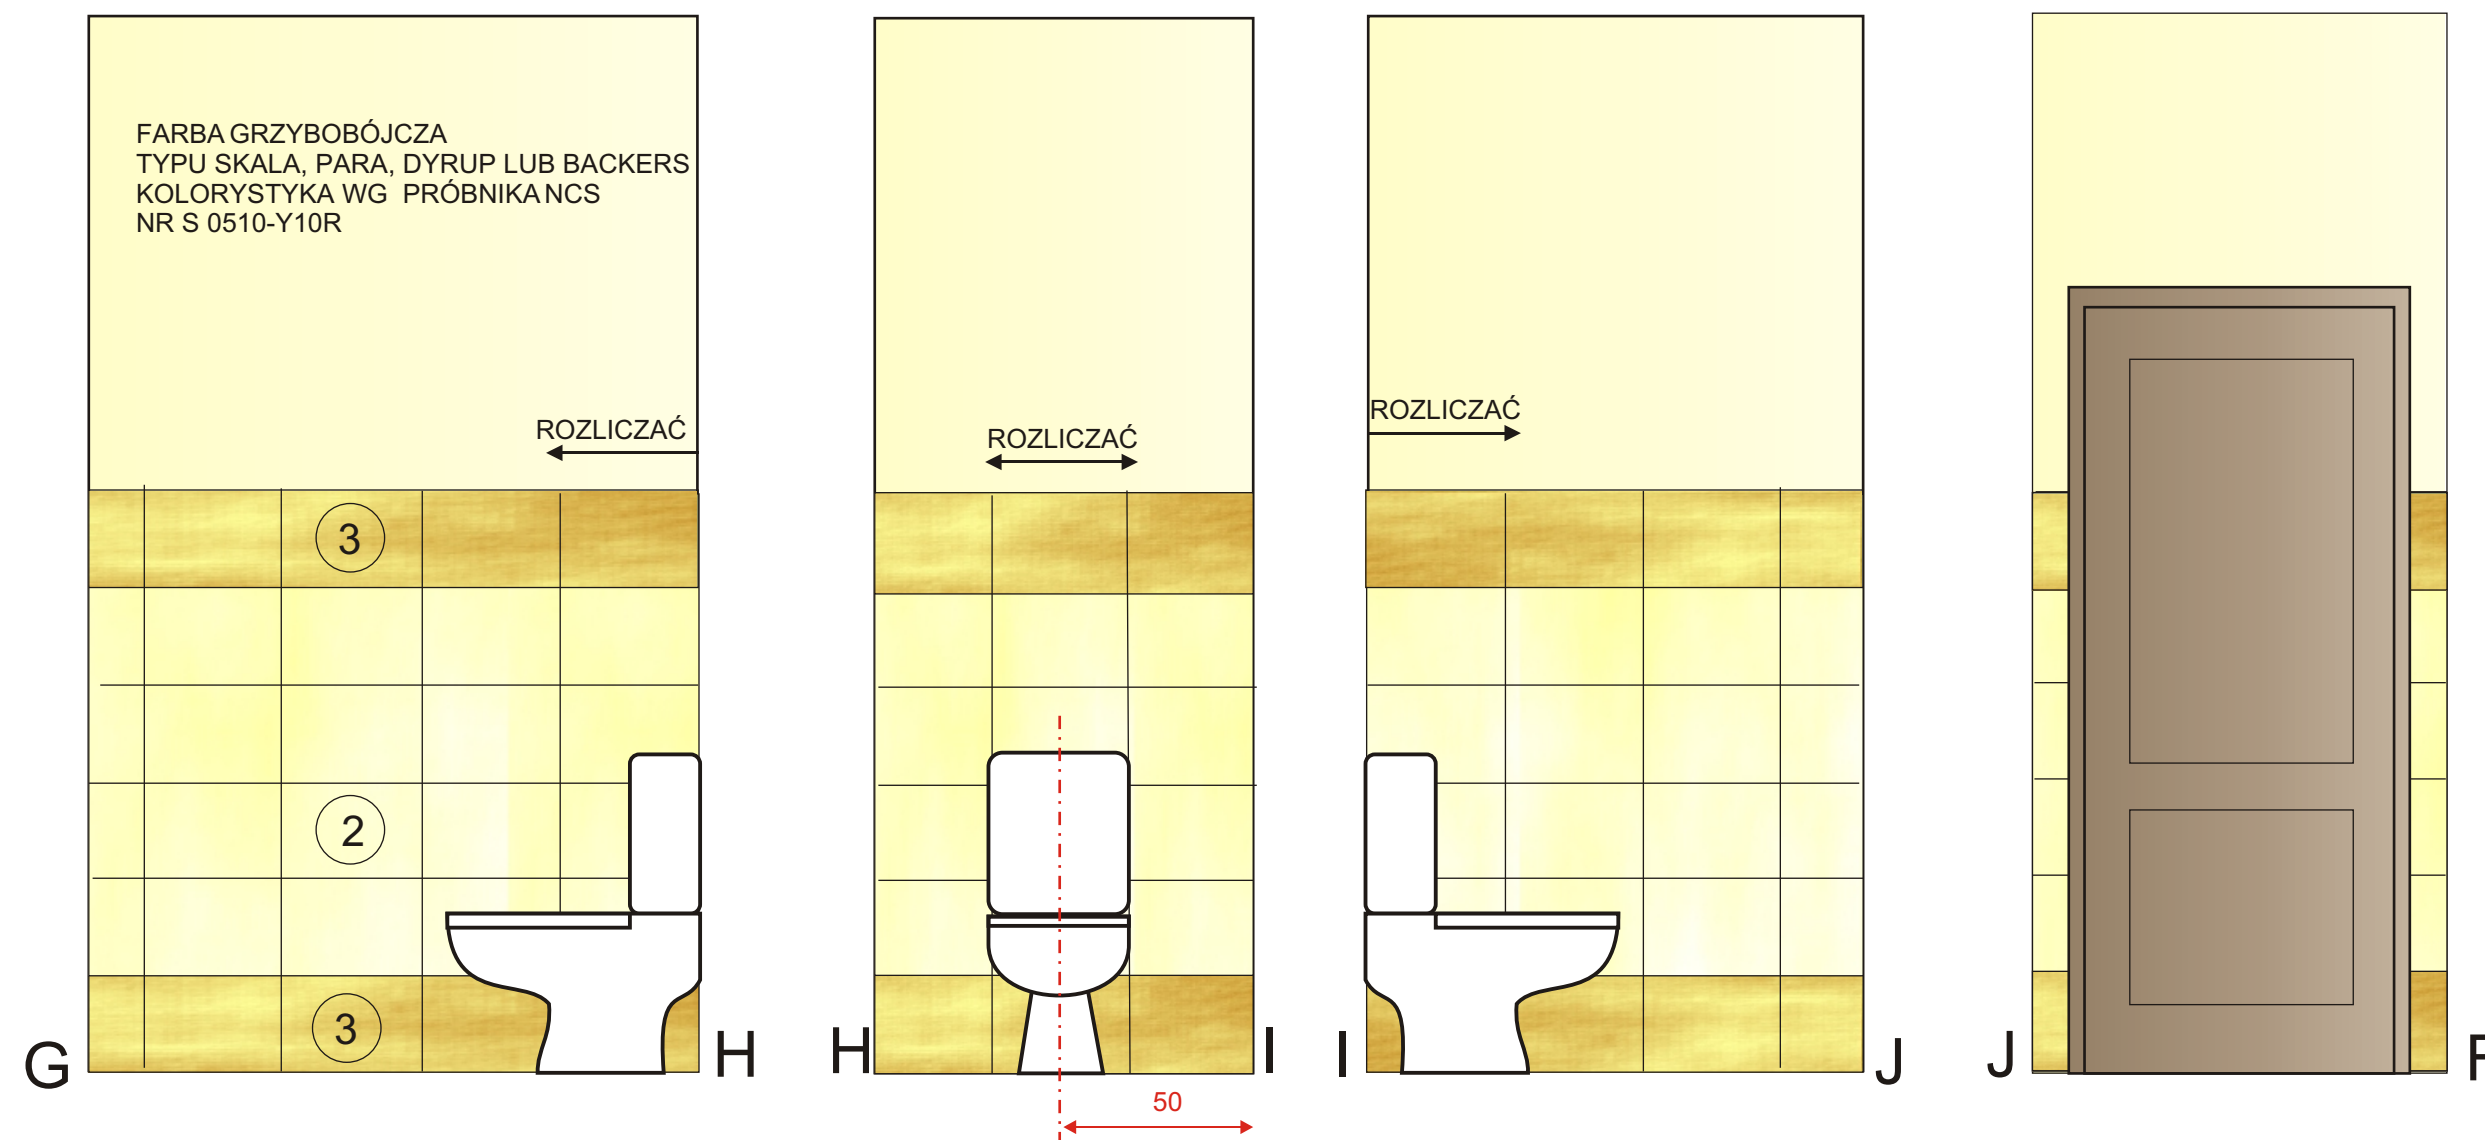

UMYWALKA (65 CM) I WC STOJĄCE
FIRMY KOŁO - SEIA PRIMO

UWAGA !!!
NALEŻY PRZESTRZEGAĆ KIERUNKU
ROZLICZANIA PŁYTEK

POMIESZCZENIE NR 11
ZESPÓŁ WC
WIDOK ŚCIAN
SKALA 1:20

Kanie	
Projekt zagospodarowania działek komunalnych 456, 455/2 na potrzeby przestrzeni publicznej	
Świetlica - projekt wnętrz	
Inwestor : Gmina Rejowiec Fabryczny, 22-169 Rejowiec Fabryczny, ul. Lubelska 16	
Widok ścian skala 1 : 20	
Projektant : mgr inż. arch. Andrzej Skiba upr. St.937/76	Rys. 12 01.2009

KANIE

PROJEKT WNĘTRZ

PROJEKT WNĘTRZ NAWIAZUJE KOLORYSTYKĄ I POMYSŁEM PLASTYCZNYM DO PROSTEJ BRYŁY ROZBUDOWYWANEGO BUDYNKU.

GŁÓWNYM POMIESZCZENIEM JEST SALA ŚWIETLICY. JEJ WYSTRÓJ ZOSTAŁ DOSTOSOWANY DO WIELOFUNKCYJNEGO UŻYTKOWANIA

MIESZKAŃCY KĄŃ CHCĄ ABY SŁUŻYŁA DO SPOTKAŃ TOWARZYSKICH, OGLĄDANIA TELEWIZJI(MECZE),URZĄDZANIA IMPREZ IMIENINOWYCH I SYLWESTRÓW.

PROJEKTOWANY KOMINEK PEŁNI PODWÓJNĄ FUNKCJĘ .JEST TANIM RÓDLEM CIEPŁA W TKZW OKRESACH PRZEJSCIOWYCH.DOGRZEWA DUŻE GABARYTOWO POMIESZCZENIE W OKRESIE ZIMOWYM ORAZ JEST ISTOTNYM ELEMENTEM DEKORACYJNYM

DODATKOWO POWIĘKSZONA PRZEZ WERANDĘ PRZESTRZEŃ POZWOLI NA URZĄDZANIE LETNICH FESTYNÓW I UROCZYSTOŚCI BEZ WZGLĘDU NA POGODĘ DREWNIANY WYSTRÓJ WERANDY WSPÓŁGRA Z SIELSKIM OTOCZENIEM A GŁÓWNA SALA JEST Z NIM HARMONIJNIE POŁĄCZONA.

PROJEKT OBEJMUJE :

ARANŻACJĘ MEBLAMI + KOLORYSTYKA PODŁÓG

KOLORYSTYKĘ WSZYSTKICH POMIESZCZEŃ (WYSZCZEGÓLNIONO W TABELACH I NA ROZWINĘCIACH ŚCIAN).

ROZMIESZCZENIE GLAZURY W SANITARIATACH

DEKORACJĘ ŚCIAN W ŚWIETLICY

RYSUNEK SZCZEGÓŁOWY KOMINKA

WYKAZ ILOŚCI I RODZAJU PROPONOWANYCH MATERIAŁÓW.(TABELE WYKOŃCZENIA PODŁÓG,ŚCIAN I SUFITÓW)

UWAGA

Podane na rysunkach materiały wykończeniowe zostały wybrane ze względu na ich walory estetyczne odpowiadające zamysłowi projektantów oraz, ze względu na ich jakość w połączeniu z przystępną ceną.Podano też alternatywne materiały spełniające podobne warunki estetyczne i techniczne na wypadek gdyby inne były niedostępne na rynku w momencie realizacji projektu.

Meble zaproponowane zostaną dobrane w nadzorze autorskim w momencie realizacji.
Do kosztorysu proponuje się przyjęcie cen na poziomie srednich cen mebli drewnianych.

SPIS RYSUNKÓW

- ① ARANŻCJA MEBLAMI , KOLORYSTYKA PODŁÓG
- ② ROZMIESZCZENIE PUNKTÓW SWIETLNYCH I GNIAZD WTYKOWYCH
- ③ ŚWIETLICA - WIDOK ŚCIAN
- ④ KOMINEK - RYS SZCZEGÓŁOWY
- ⑤ POM NR 9 I NR 10 WIDOK Z GÓRY
- ⑥ POM NR 9 WIDOK ŚCIAN
- ⑦ POM NR 9 WIDOK ŚCIAN
- ⑧ POM NR 10 WIDOK ŚCIAN
- ⑨ POM NR 11 WIDOK Z GÓRY
- ⑩ POM 11 WIDOK ŚCIAN
- ⑪ POM 11 WIDOK ŚCIAN
- ⑫ POM 11 WIDOK ŚCIAN
- ⑬ KARTY KATALOGOWE

WYKOŃCZENIE PODŁÓG --- MATERIAŁY, KOLORYSTYKA

NUMER POMIESZCZENIA	NAZWA	RODZAJ POWIERZCHNI	KOLOR	POWIERZCHNIA m ²
1	GARAŻ	Posadzka przemysłowa epoksydowa ③	FLORPOOL 10 SL Z 743	34.7m ²
2	ZAPLECZE	Posadzka przemysłowa epoksydowa ③	FLORPOOL 10 SL Z 743	13.8m ²
3	GARAŻ	Posadzka przemysłowa epoksydowa ③	FLORPOOL 10 SL Z 743	52.5m ²
4	MAŁA SALA SPOTKAŃ	Drewniany parkiet przemysłowy ②	Dąb naturalny	24.2m ²
5	ZAPLECZE SOCJALNE	Terrakota ①	P-KUBA1	13.9m ²
6	ŚWIETLICA	Drewniany parkiet przemysłowy ②	Dąb naturalny	76.9m ²
7	KORYTARZ	Terrakota ①	P-KUBA1	7.3m ²
8	MAGAZYN	Posadzka przemysłowa epoksydowa ①	FLORPOOL 10 SL Z 743	4.6m ²
9	SANITARIAT	Terrakota ①	P-KUBA1	6.7m ²
10	SANITARIAT NIEPEŁNOSPRAWNY	Terrakota ①	P-KUBA1	8.1m ²
11	SANITARIAT	Terrakota ①	P-KUBA1	9.8m ²
12	KOTŁOWNIA	Posadzka przemysłowa epoksydowa ③	FLORPOOL 10 SL Z 743	8.2m ²
13	SKŁAD OLEJU			5.2m ²
14	WERANDA	Deski sosnowe ④	Jasny orzech	57.6m ²

UWAGA

KOLORYSTYKĘ PODŁÓG POKAZANO NA RYSUNKU WRAZ Z ARANŻACJĄ MEBLAMI

WYKOŃCZENIE ŚCIAN --- MATERIAŁY , KOLORYSTYKA

NUMER POMIESZCZENIA	NAZWA	RODZAJ TYNKÓW	RODZAJ FARB DO WNĘTRZ	KOLOR NR WG NCS	POWIERZCHNIA m2
1	GARAŻ	Tynk kl3	Akrylowa Śnieżka	Biały	120m2
2	ZAPLECZE	Tynk kl3	Akrylowa Śnieżka	Biały	76.4m2
3	GARAŻ	Naprawa istniej.tynku	Akrylowa Śnieżka	Biały	153.5m2
4	MAŁA SALA SPOTKAŃ	Naprawa istniej.tynku	Skala--zamiennie: Para,Dyrup ,Backers	NR S 0510-Y30R	59m2
5	ZAPLECZE SOCJALNE	Tynk kl3 na nowej ścianie Naprawa istniej.tynku Glazura	Akrylowa FarbaSkala--zamiennie: Para,Dyrup ,Backers	NR S 0510-Y30R	46m2
			Glazura-Tubądzin Kuba +Zapas	S-KUBA2	5.2m2
6	ŚWIETLICA	Naprawa istniej.tynku+ uzupełnienia 20% ist .ścian	Akrylowa Skala--zamiennie: Para,Dyrup ,Backers	NR S 0510-Y30R	172.9m2
			Kamienne otoczaki	BRUK - BET Oval kolor-mix-3	15m2
7	KORYTARZ	Tynk kl3	Akrylowa Skala--zamiennie: Para,Dyrup ,Backers	NR S 0510-Y30R	39.3m2
8	MAGAZYN	Tynk kl3	Śnieżka Akrylowa	Biały	24.9m2
9	SANITARIAT	Tynk kl3	Akrylowa - grzybobójcza Skala--zamiennie:Para,Dyrup ,Backers	NR S 0510-Y10R	17.9m2
		Glazura	Glazura-Tubądzin Kuba +Zapas	S-KUBA2	16.0m2
		Lustro		S-KUBA3 2x100x70	7.0m2 1.4m2
10	SANITARIAT NIEPEŁNOSPRAWNY	Tynk kl3	Akrylowa - grzybobójcza Skala--zamiennie:Para,Dyrup ,Backers	NR S 0510-Y10R	9.89m2
		Glazura	Glazura-Tubądzin Kuba +Zapas	S-KUBA2	19.0m2
		Lustro		S-KUBA3 110x100	6.0m2 1.1m2
11	SANITARIAT	Tynk kl3	Akrylowa - grzybobójcza Skala--zamiennie:Para,Dyrup ,Backers	NR S 0510-Y10R	20.7m2
		Glazura	Glazura-Tubądzin Kuba +Zapas	S-KUBA2	24.0m2
		Lustro		S-KUBA3 100x210	9.4m2 2.1m2
12	KOTŁOWNIA	Tynk kl3	Akrylowa Śnieżka	Biały	53.3m2
13	WERANDA	Drewno sosnowe	Impregnat do drewna + lakiero-bejca	Jasny orzech	

WYKOŃCZENIE SUFITÓW --- MATERIAŁY , KOLORYSTYKA

NUMER POMIESZCZENIA	NAZWA	RODZAJ WYKOŃCZENIA	RODZAJ FARB DO WNĘTRZ	KOLOR NR WG NCS	POWIERZCHNIA m2
1	GARAŻ	Płyta karton-gips	Akrylowa Śnieżka	Biały	44.8m2
2	ZAPLECZE	Płyta karton-gips	Akrylowa Śnieżka	Biały	17.7m2
3	GARAŻ	Naprawa istniej.tynku	Akrylowa Śnieżka	Biały	63.5m2
4	MAŁA SALA SPOTKAŃ	Naprawa istniej.tynku	Akrylowa Śnieżka	Biały	24.8m2
5	ZAPLECZE SOCJALNE	Naprawa istniej.tynku	Akrylowa Śnieżka	Biały	13.9m2
6	ŚWIETLICA	Płyta karton-gips	Akrylowa Skala	NR S 0510-Y30R	92.6m2
		belki dekoracyjne	Impregnat do drewna + lakiero-bejca	Jasny orzech	20cmx15cm X 64mb
7	KORYTARZ	Płyta karton-gips	Akrylowa Śnieżka	Biały	7.3m2
8	MAGAZYN	Płyta karton-gips	Akrylowa Śnieżka	Biały	4.6m2
9	SANITARIAT	Płyta karton-gips	Akrylowa - grzybobójcza Skala--zamiennie:Para,Dyrup ,Backers	NR S 0510-Y10R	6.7m2
10	SANITARIAT NIEPEŁNOSPRAWNY	Płyta karton-gips	Akrylowa - grzybobójcza Skala--zamiennie:Para,Dyrup ,Backers	NR S 0510-Y10R	8.1m2
11	SANITARIAT	Płyta karton-gips	Akrylowa - grzybobójcza Skala--zamiennie:Para,Dyrup ,Backers	NR S 0510-Y10R	9.8m2
12	KOTŁOWNIA	Płyta karton-gips	Akrylowa Śnieżka	Biały	8.2m2
	SKŁAD OLEJU				5.2m2
13	WERANDA	Podbitka deski sosnowe	Impregnat do drewna + lakiero-bejca	Jasny orzech	66.1m2

UWAGA W POMIESZCZENIACH : NR 7 ; 8 ; 9 ; 10 ; 11 ; 12 SUFIT PODWIESZONY Z PŁYTY KARTON-GIPS NA WYSOKOŚCI 280cm
W POZOSTAŁYCH POMIESZCZENIACH OCIEPLANY WEŁNĄ MINERALNĄ
STROPODACH WYKOŃCZONY OD SPODU PŁYTĄ KARTONOWO-GIPSOWĄ

Uwaga:

Urządzenia oraz materiały zawierające nazwę producentów oraz firm wskazane w dokumentacji projektowej mają na celu określenie odpowiednich standardów.

Dopuszcza się stosowanie odpowiedników innych producentów pod warunkiem, że będą posiadały takie same, lub lepsze parametry techniczne i jakościowe od komponentów przedstawionych w projekcie.

Wszystkie urządzenia muszą posiadać niezbędne atesty i dopuszczenia do stosowania. W przypadku zastosowania urządzeń, materiałów i technologii innych niż w projekcie, Wykonawca przedmiotu zamówienia będzie odpowiadać za ich dobór oraz w zakresie jego obowiązków, a także na jego koszt, będzie znajdować się weryfikacja dokumentacji technicznej.



mgr inż. arch. Andrzej Skiba